


1 Planta Baja  
1 : 50

JARDIN FRONTAL

JARDIN FRONTAL

**Arq. Carlos A. Valdes Sosa**  
www.carlosval.com  
arquitectonica@yahoo.com 001.713.614.3775

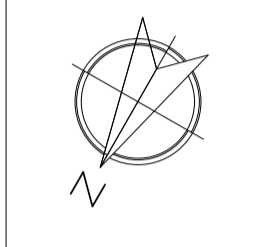

Tipo de plano  
**Planta Baja**

Proyecto  
**Residencia**

01/15/09  
REVISION  
**REV 0**


PROPIETARIO

UBICACION  
Calle.....No. xxx  
Col. Las Fuentes,  
Piedras Negras,  
Coah.

D.R.O.


ESCALA  
1 : 50

No. Plano  
**A1**

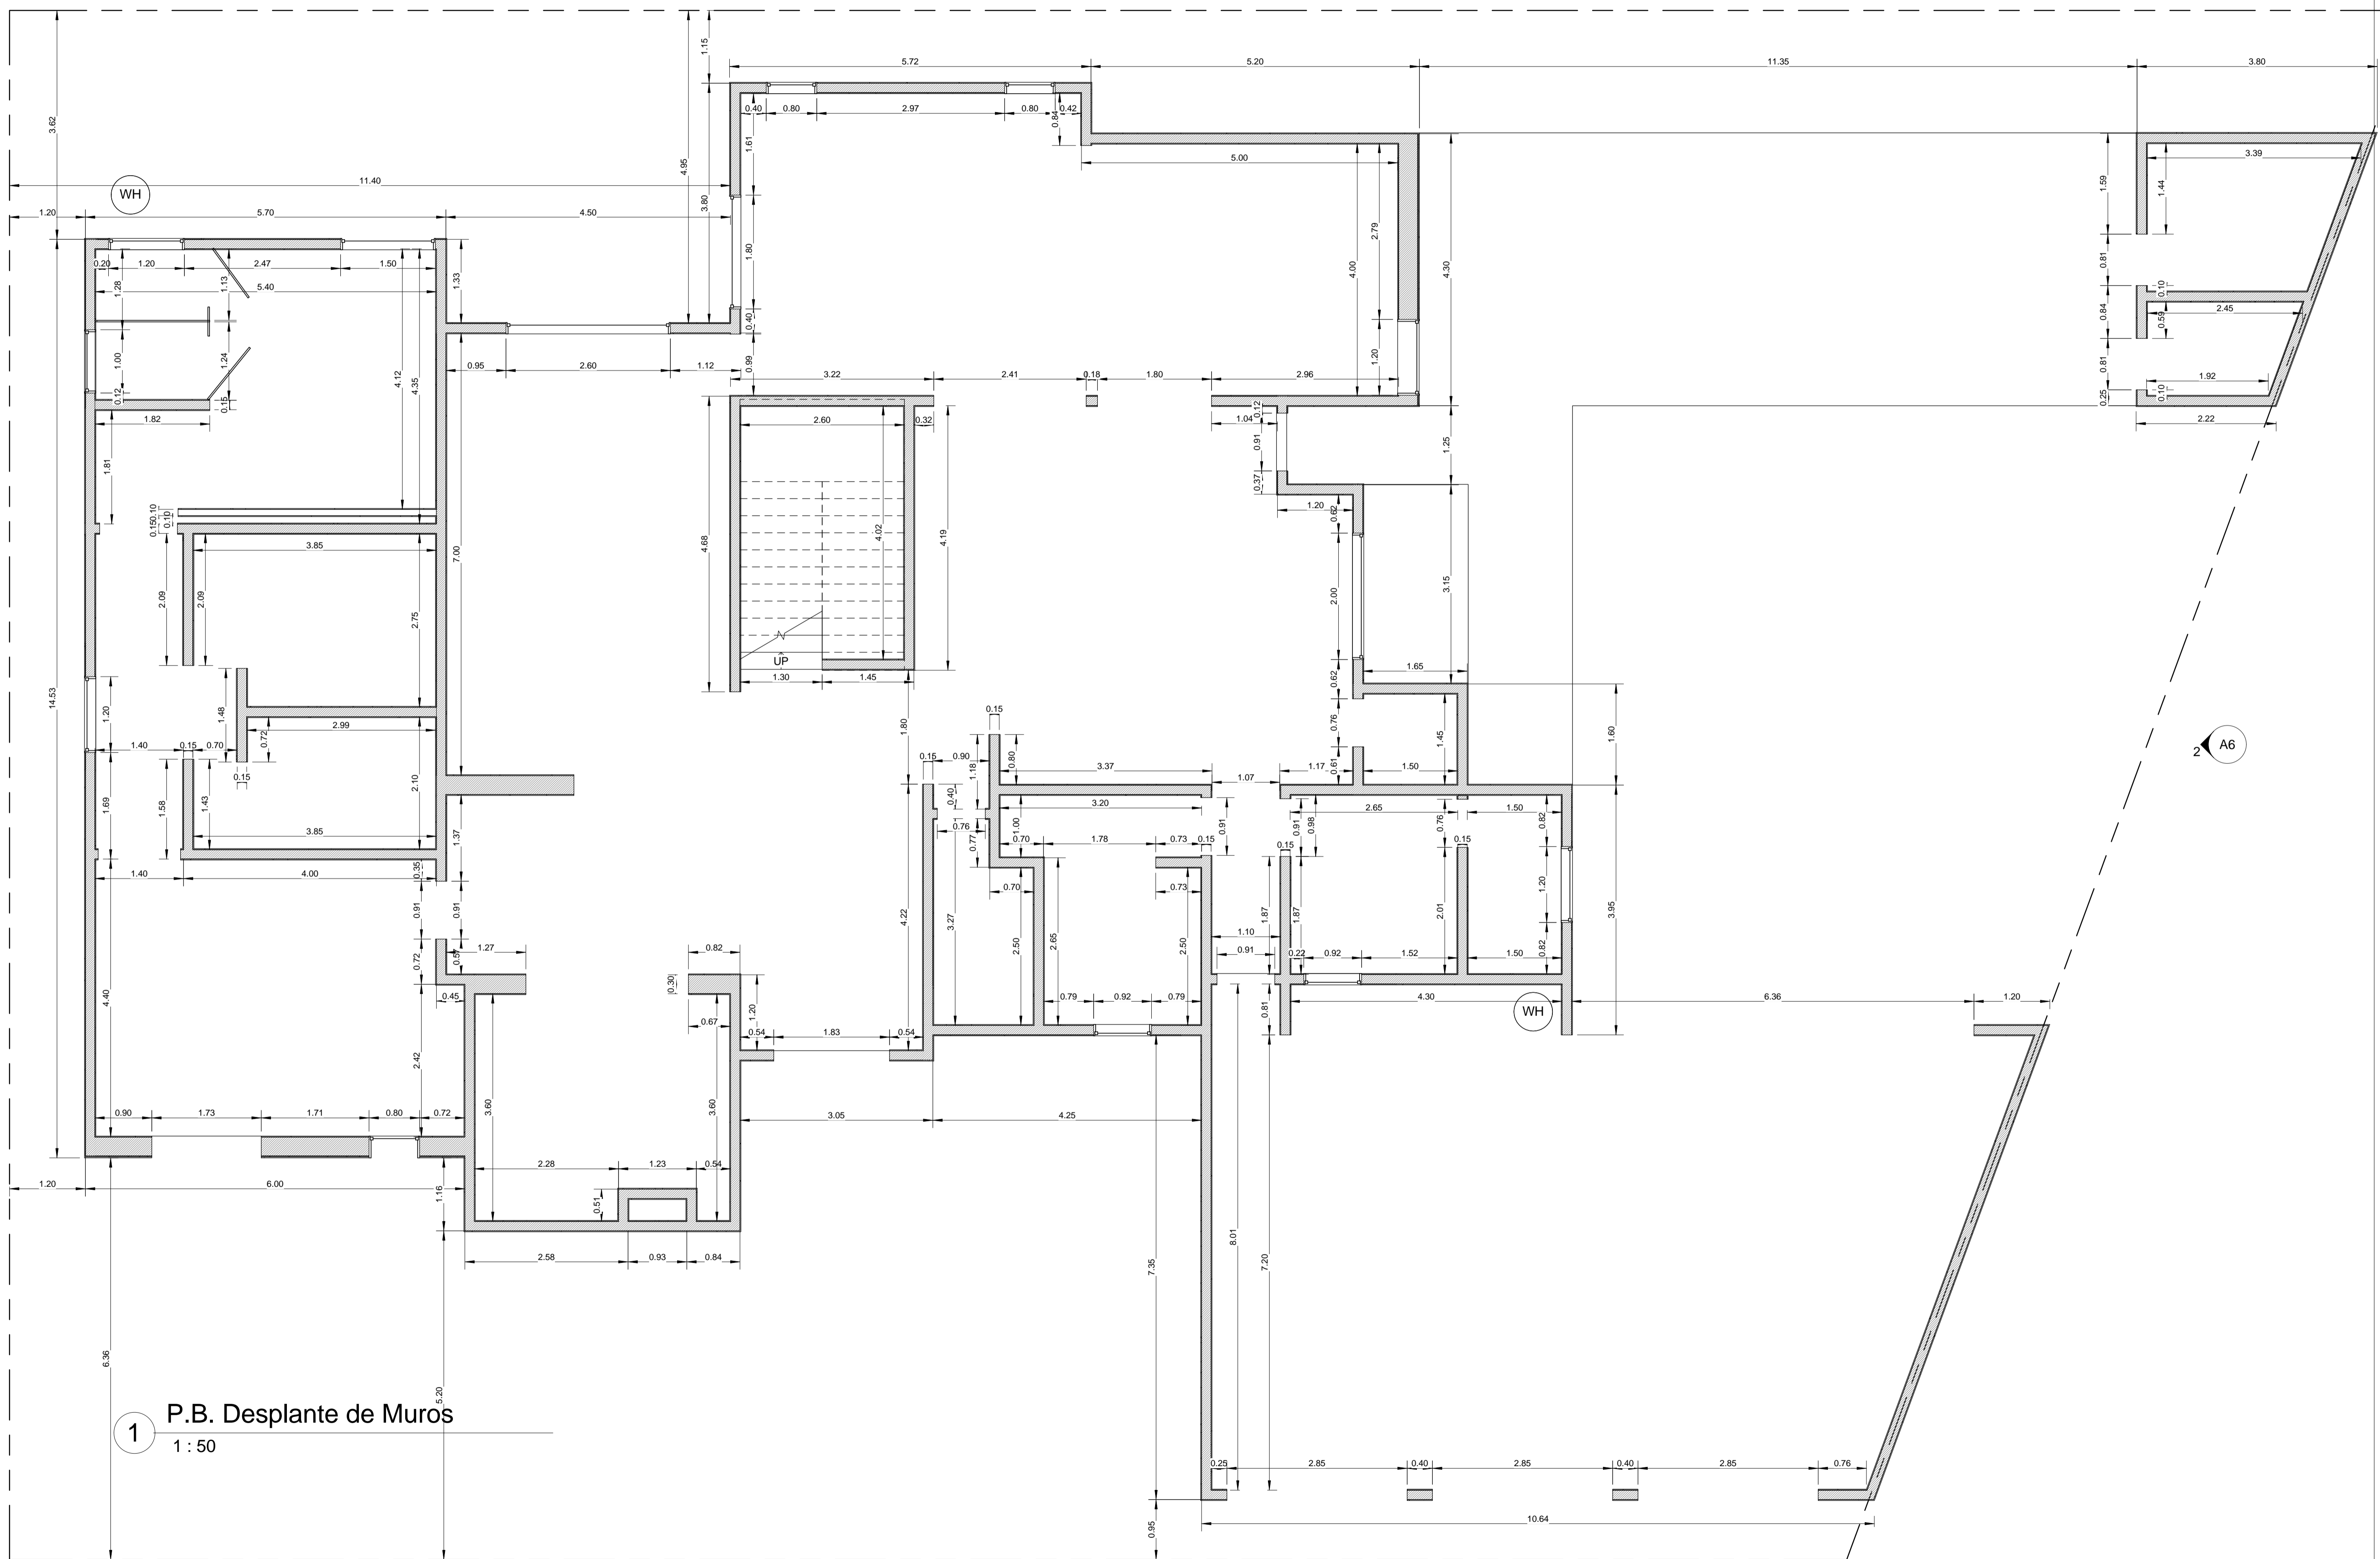

1 P.B. Desplante de Muros  
1 : 50

**Arq. Carlos A. Valdes Sosa**  
 www.carlosval.com  
 arquitectonica@yahoo.com 001.713.614.3775

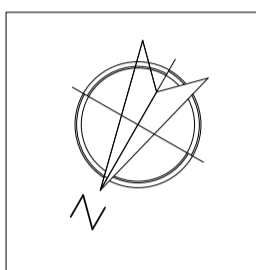

Tipo de plano  
**Desplante de Muros**  
 P.B.

Proyecto  
**Residencia**

11/17/09  
 REVISION  
**REV 0**


PROPIETARIO

UBICACION  
 Calle.....No. xxx  
 Col. Las Fuentes,  
 Piedras Negras,  
 Coah.


D.R.O.

ESCALA  
 1 : 50

No. Plano  
**A2**

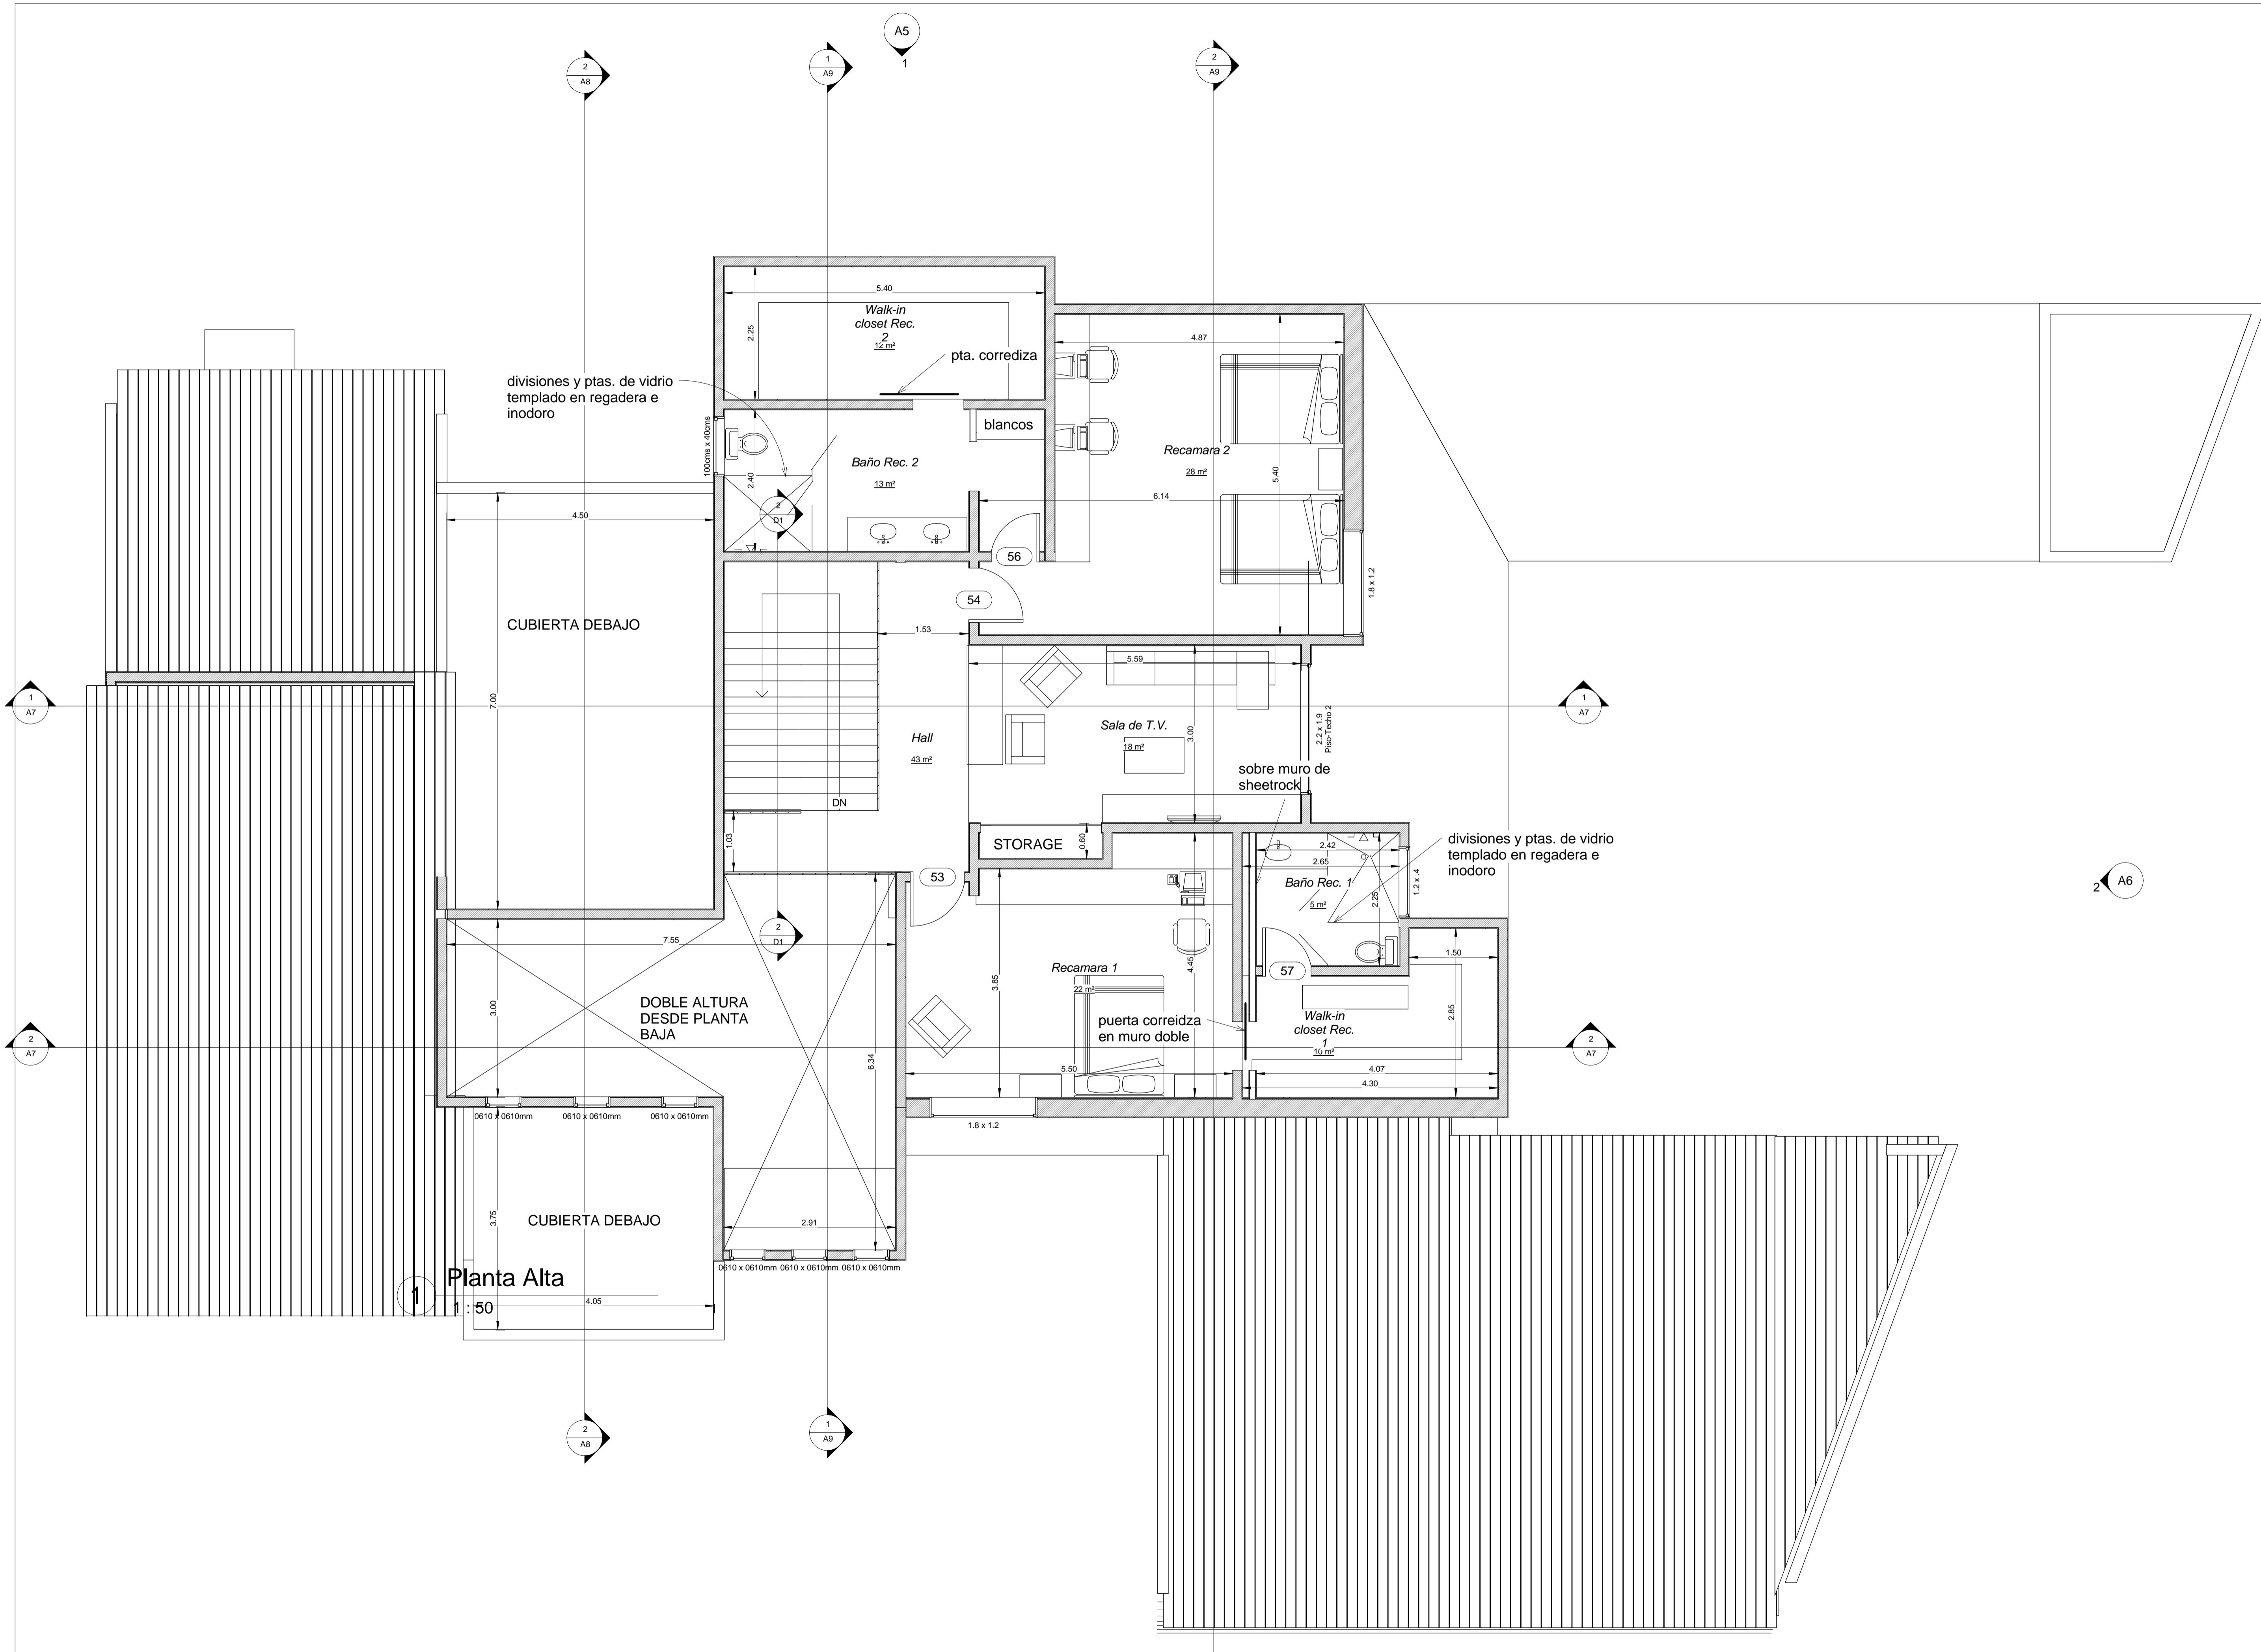

**Arq. Carlos A. Valdes Sosa**  
 www.carlosval.com  
 arquitectonica@yahoo.com 001.713.614.3775

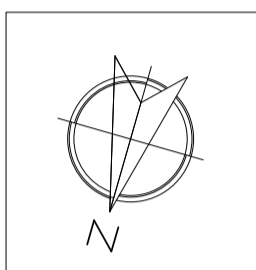

Tipo de plano  
**Planta Alta**

Proyecto  
**Residencia**

01/16/09  
 REVISION  
**REV 0**

PROPIETARIO


UBICACION  
 Calle.....No. xxx  
 Col. Las Fuentes,  
 Piedras Negras,  
 Coah.

D.R.O.


ESCALA  
 1 : 50

No. Plano  
**A3**



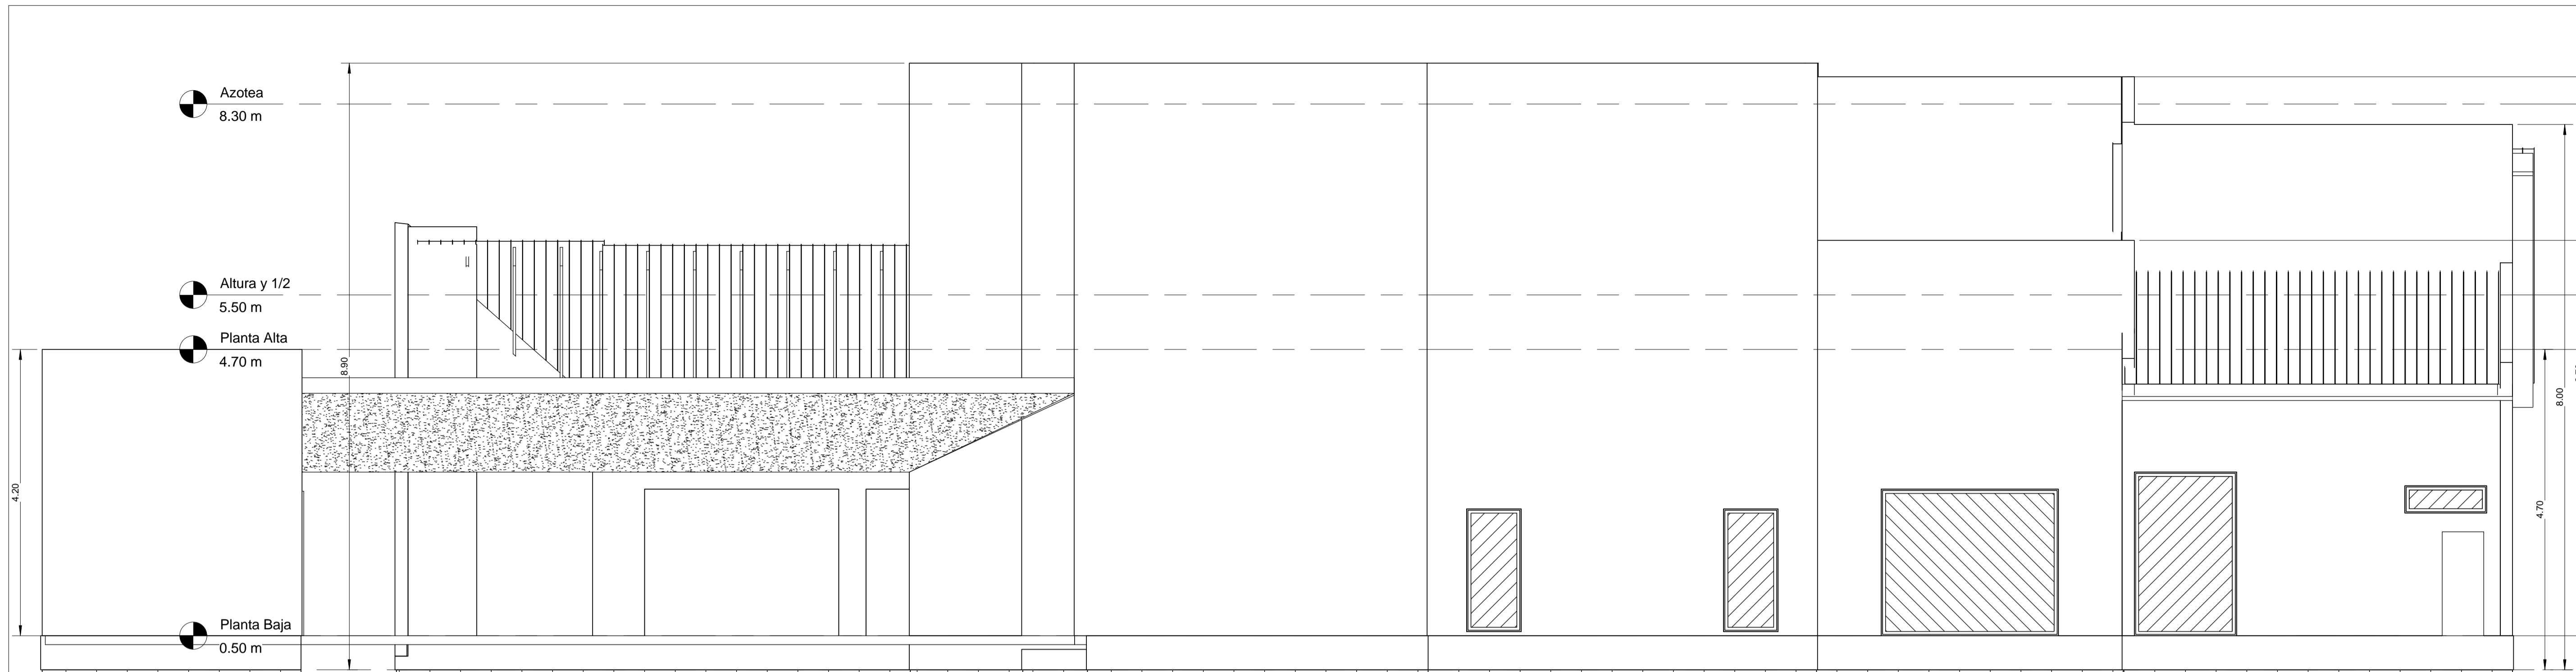

1 Norte  
1 : 50

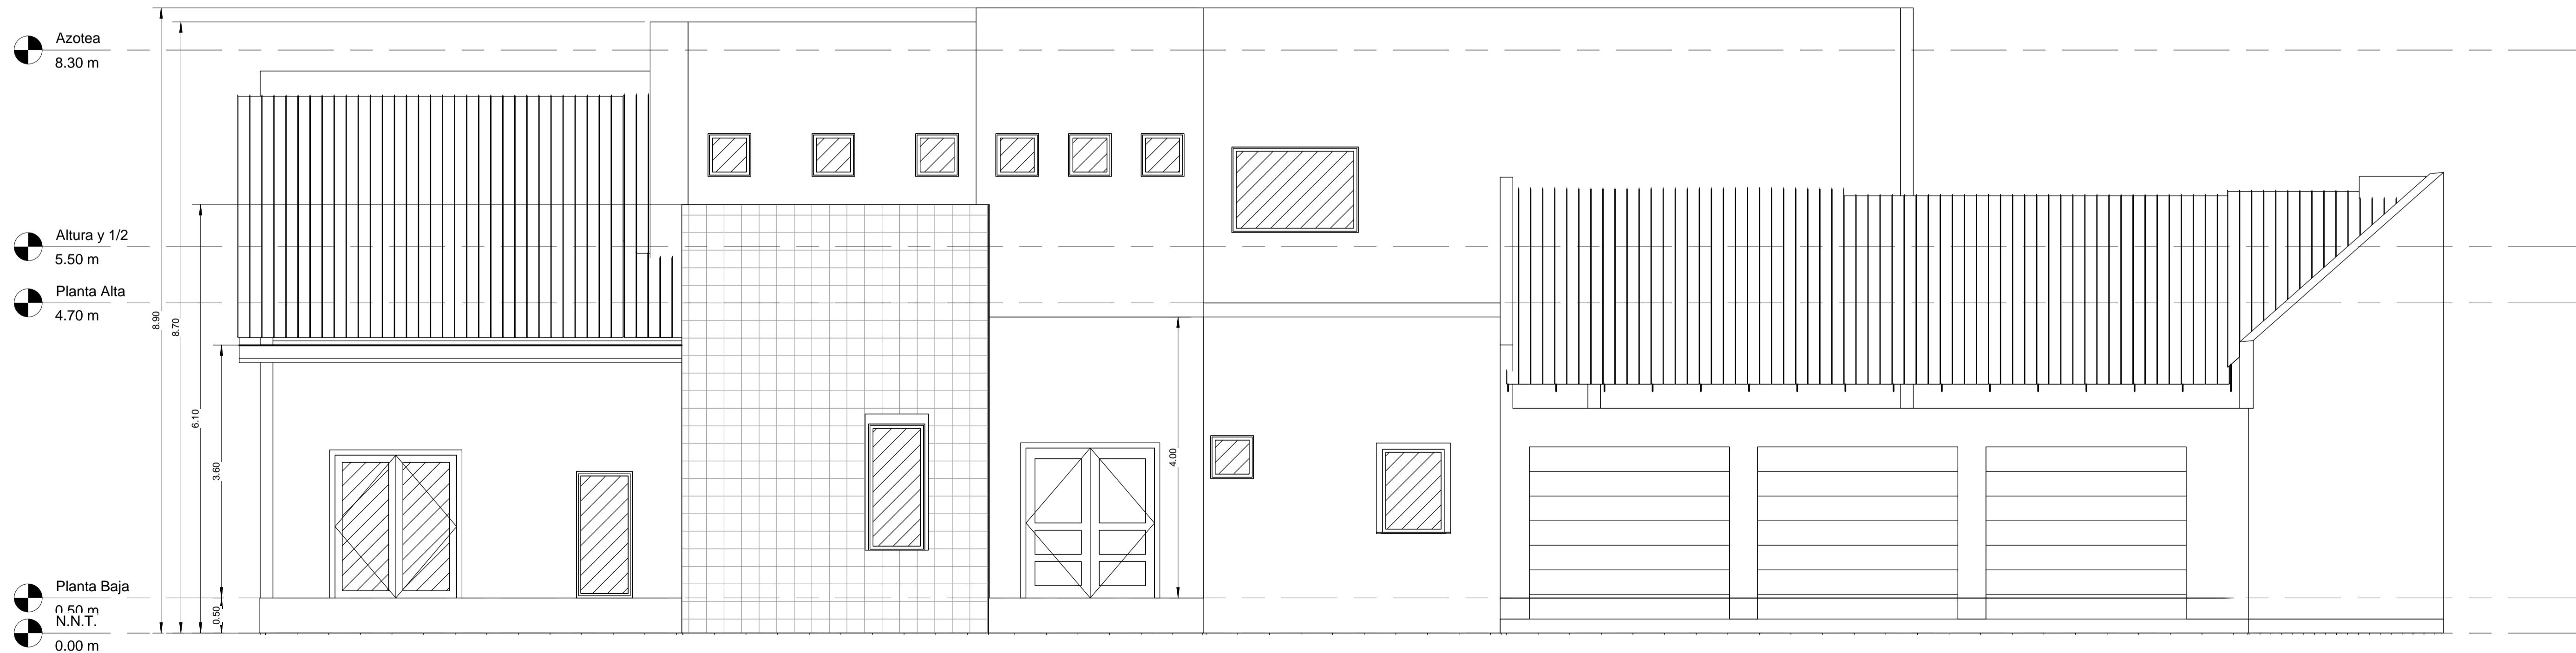

2 Sur  
1 : 50

Arq. Carlos A. Valdes Sosa  
www.carlosval.com  
arquitectonica@yahoo.com 001.713.614.3775

Tipo de plano  
FACHADAS Nte. -  
Sur

Proyecto  
Residencia

01/16/09  
REVISION  
REV 0

PROPIETARIO

UBICACION  
Calle.....No. xxx  
Col. Las Fuentes,  
Piedras Negras,  
Coah.


D.R.O.

ESCALA  
1 : 50


No. Plano  
A5

N.N.T.  
0.00 m




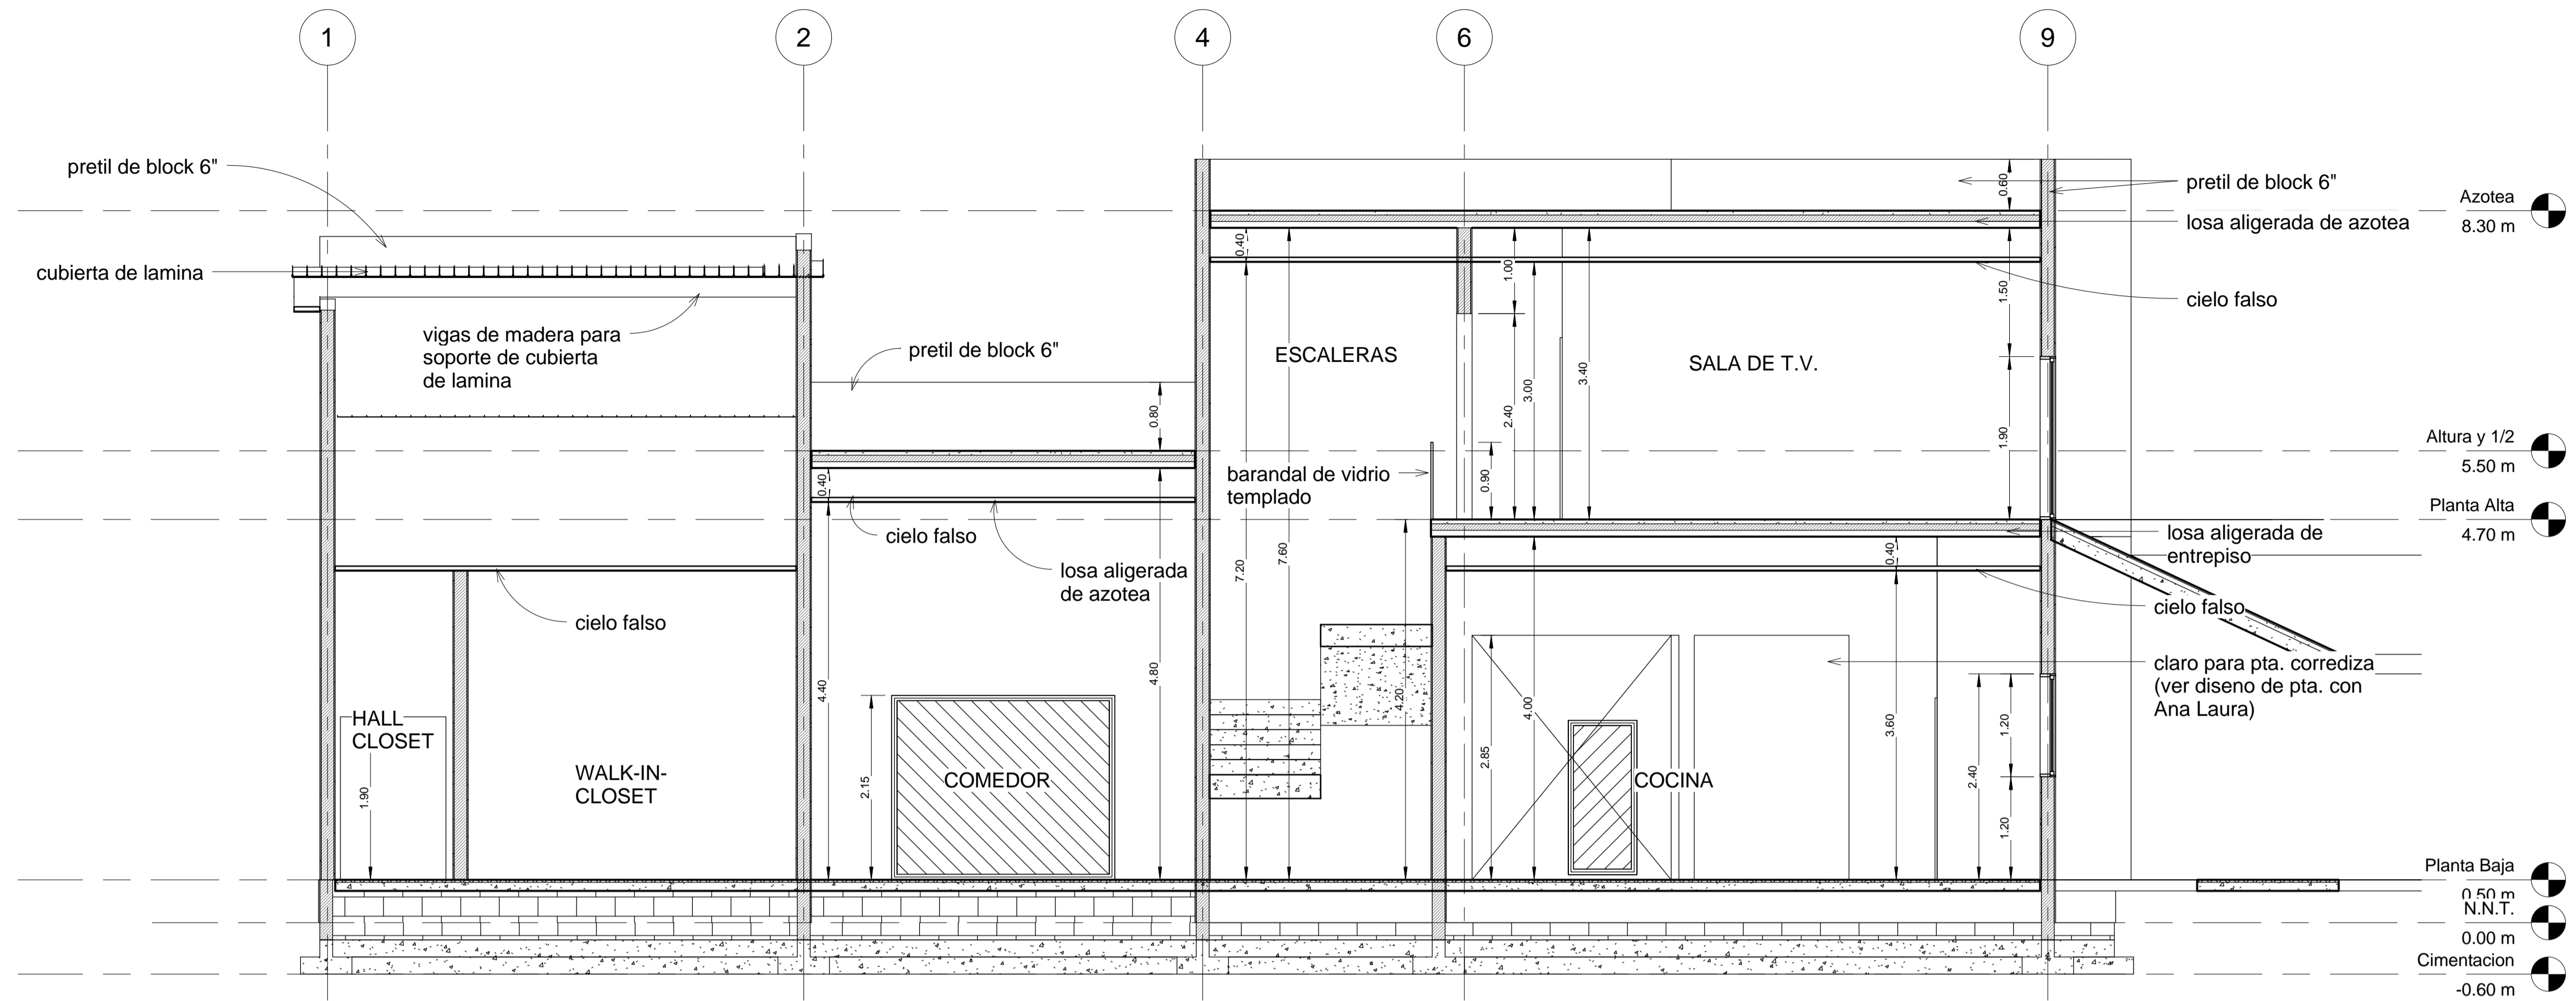


1 Corte Longitudinal 1  
1 : 50

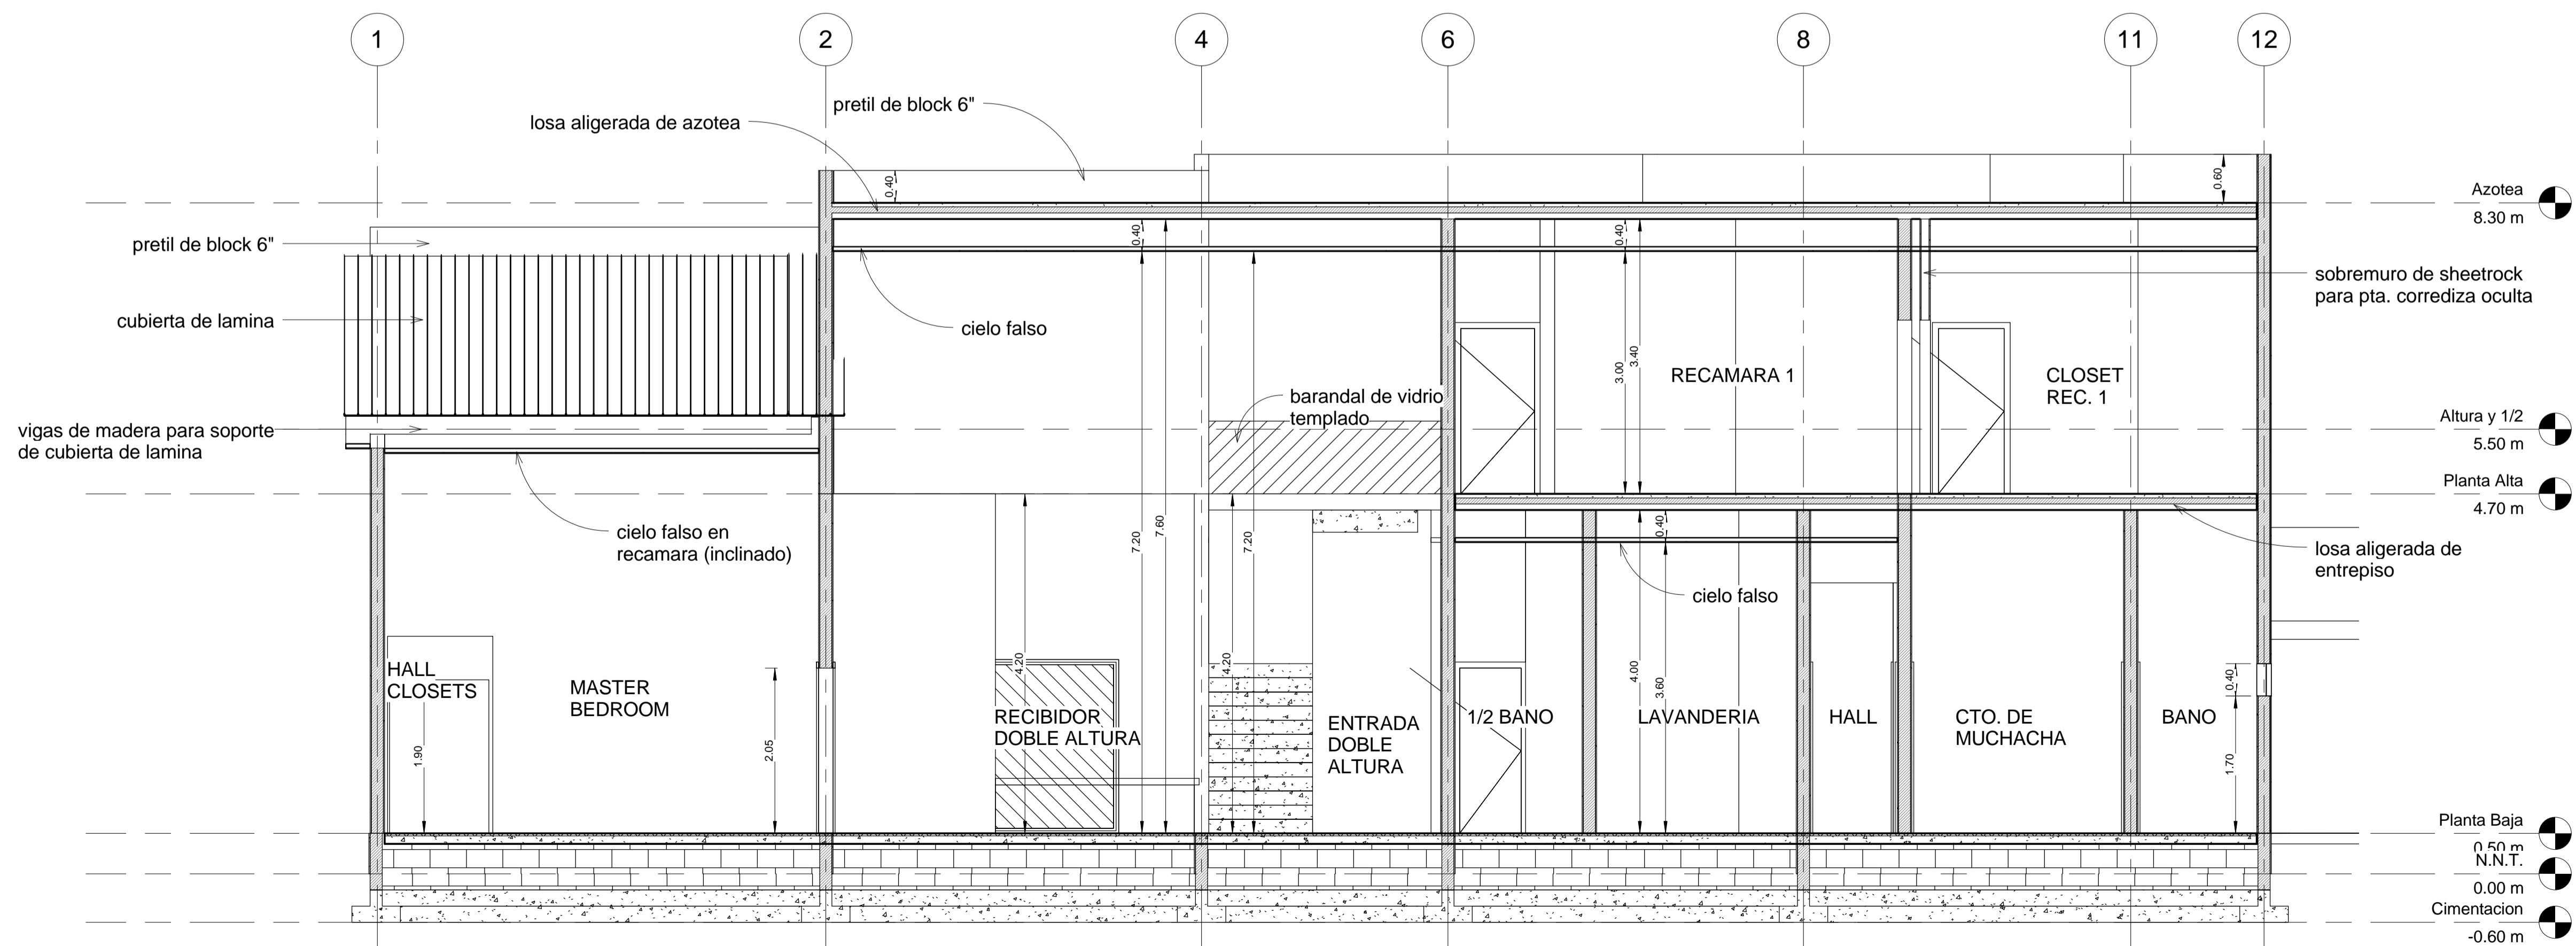

2 Corte Longitudinal 2  
1 : 50

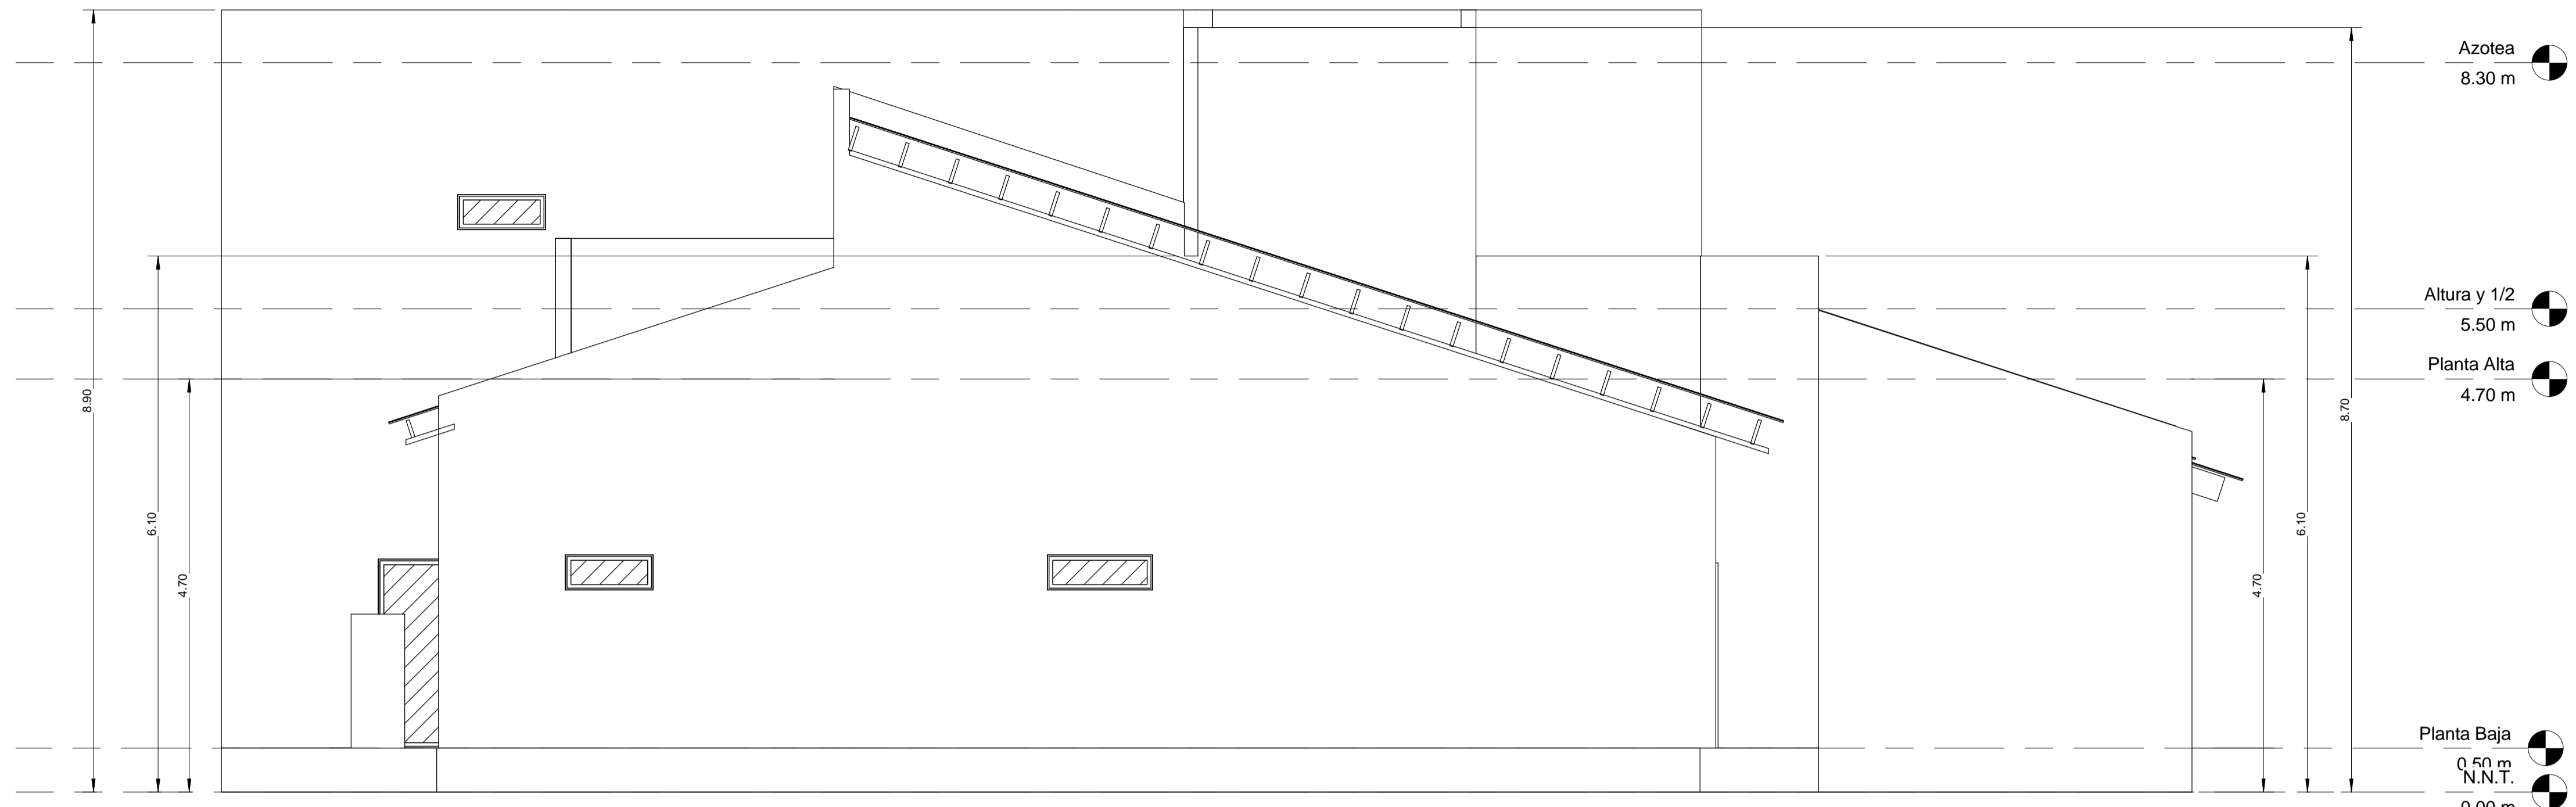

1 Poniente  
1 : 50

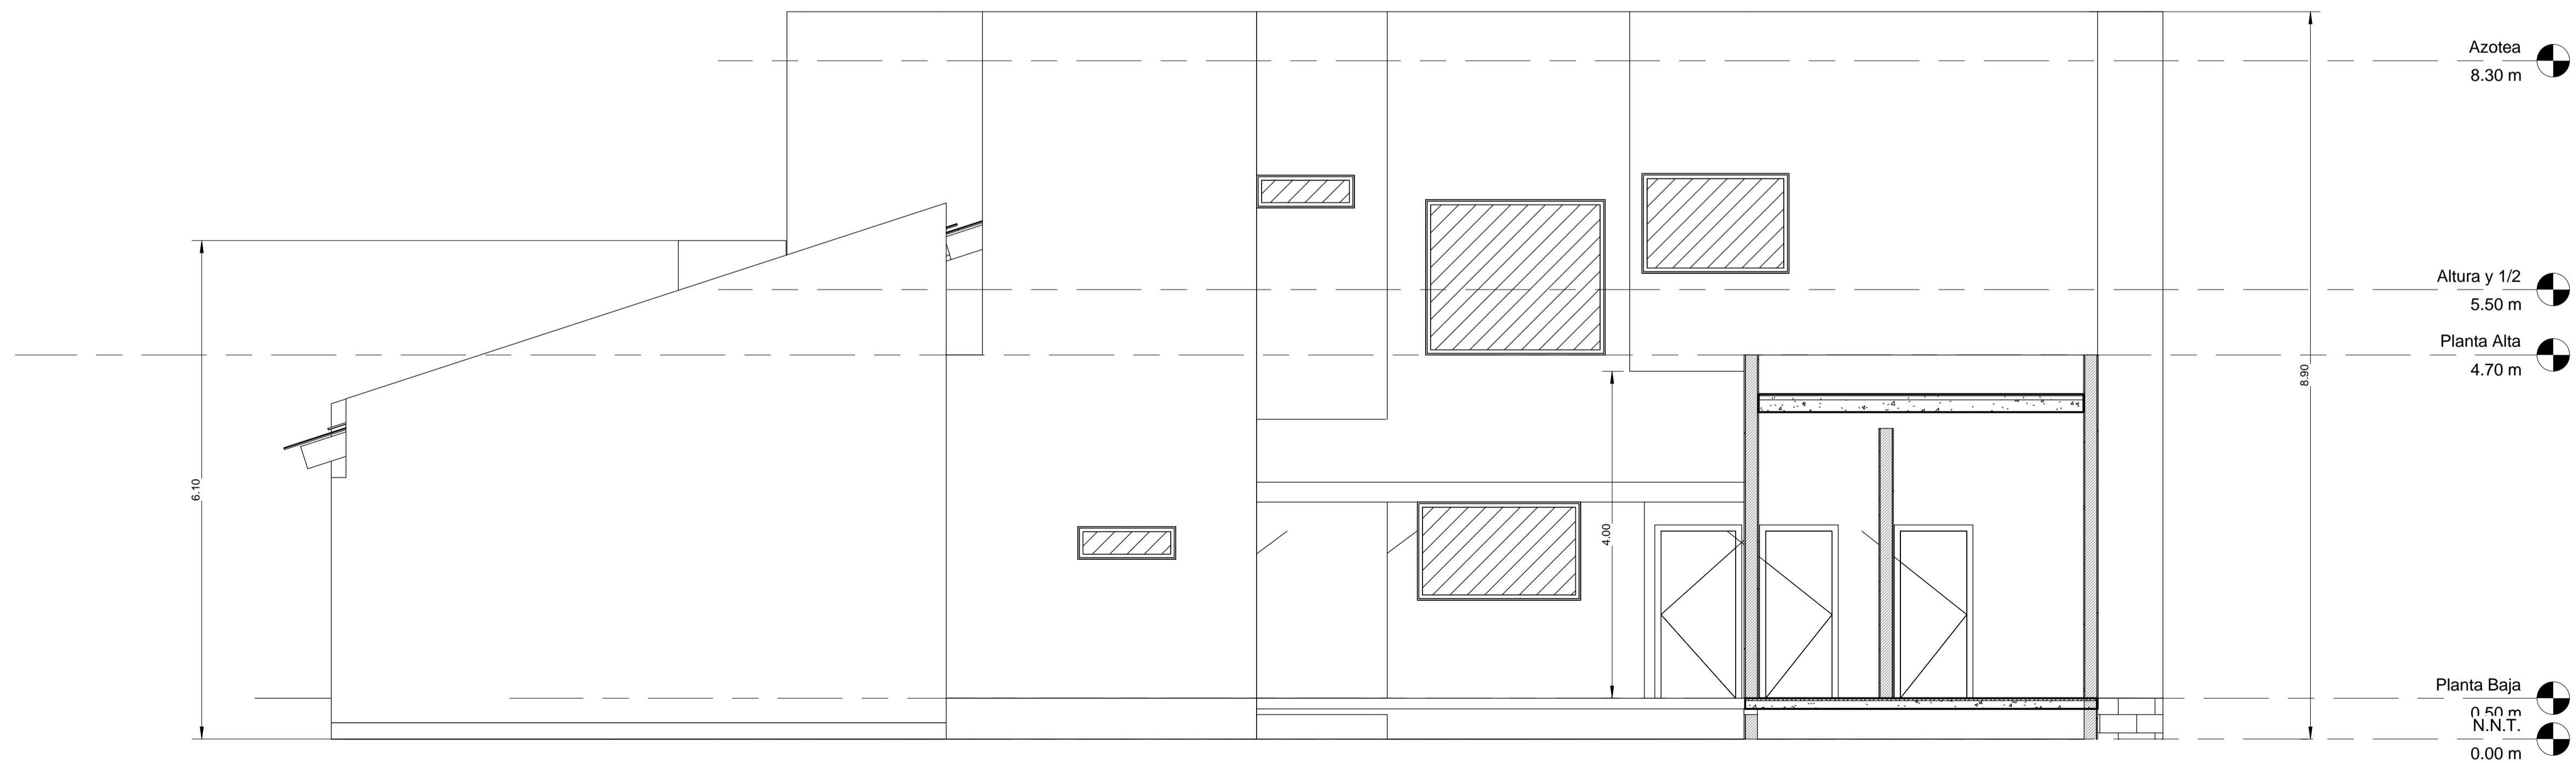

2 Oriente  
1 : 50

Arq. Carlos A. Valdes Sosa

www.carlosval.com  
artquitectonica@yahoo.com 001.713.614.3775

Tipo de plano  
FACHADAS Ote. -  
Pte.

Proyecto  
Residencia

01/16/09  
REVISION  
REV 0


PROPIETARIO

UBICACION  
Calle.....No. xxx  
Col. Las Fuentes.  
Piedras Negras,  
Coah.


D.R.O.

ESCALA  
1 : 50

No. Plano  
A6

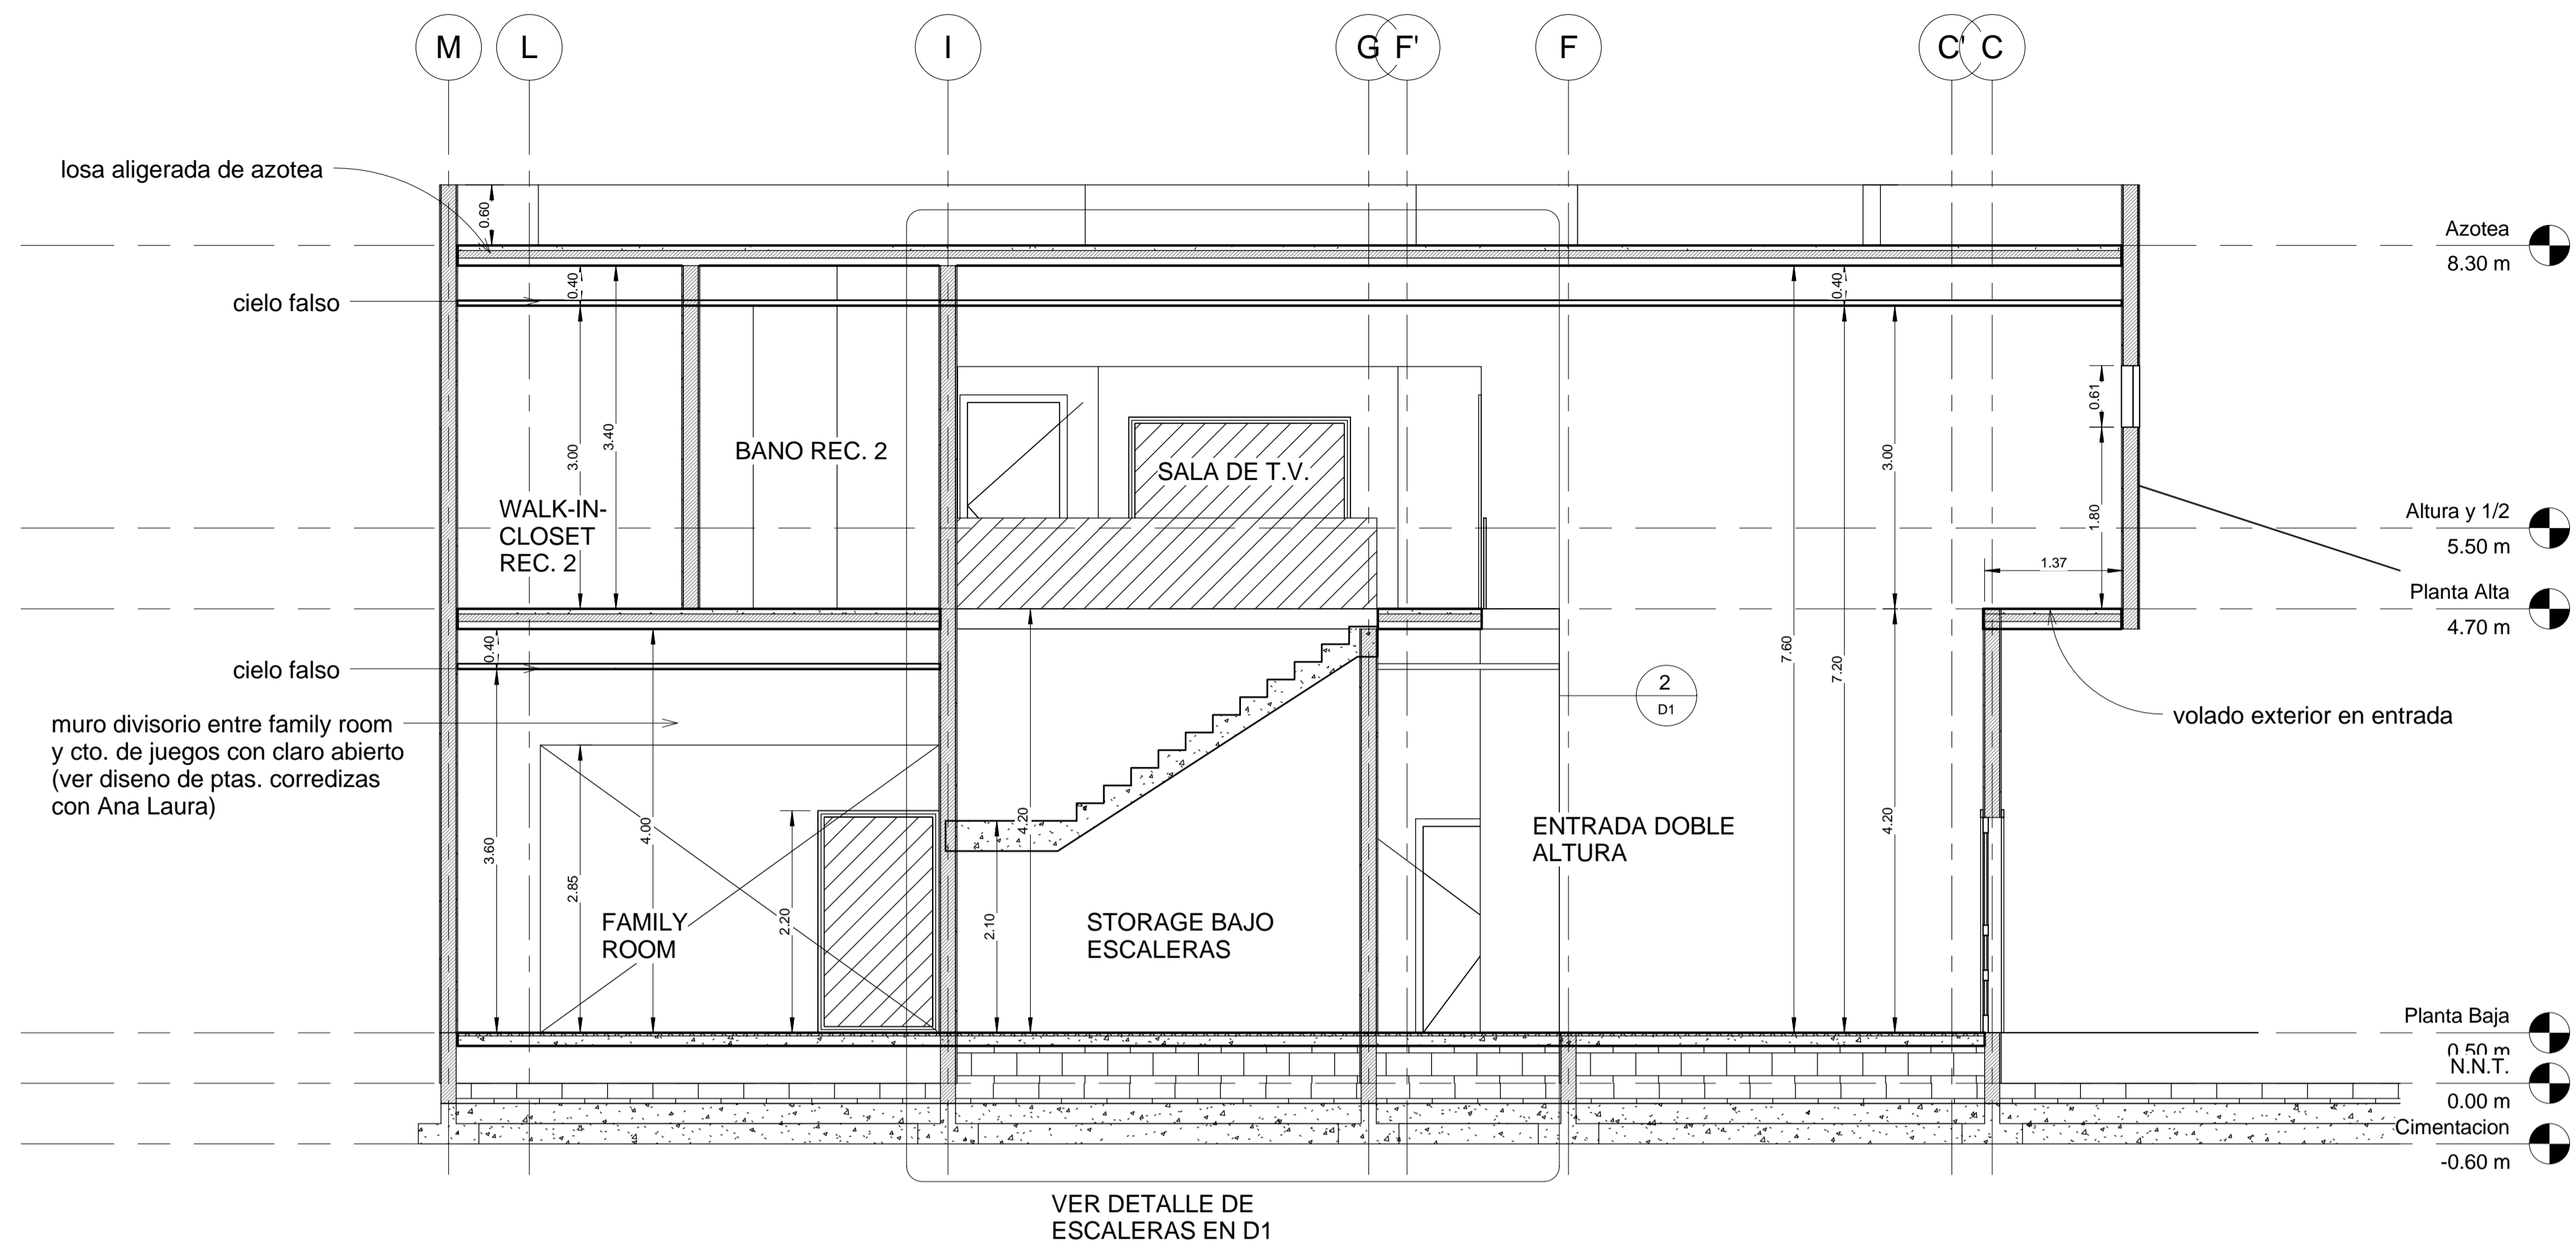

1 Corte Transversal 3  
1 : 50

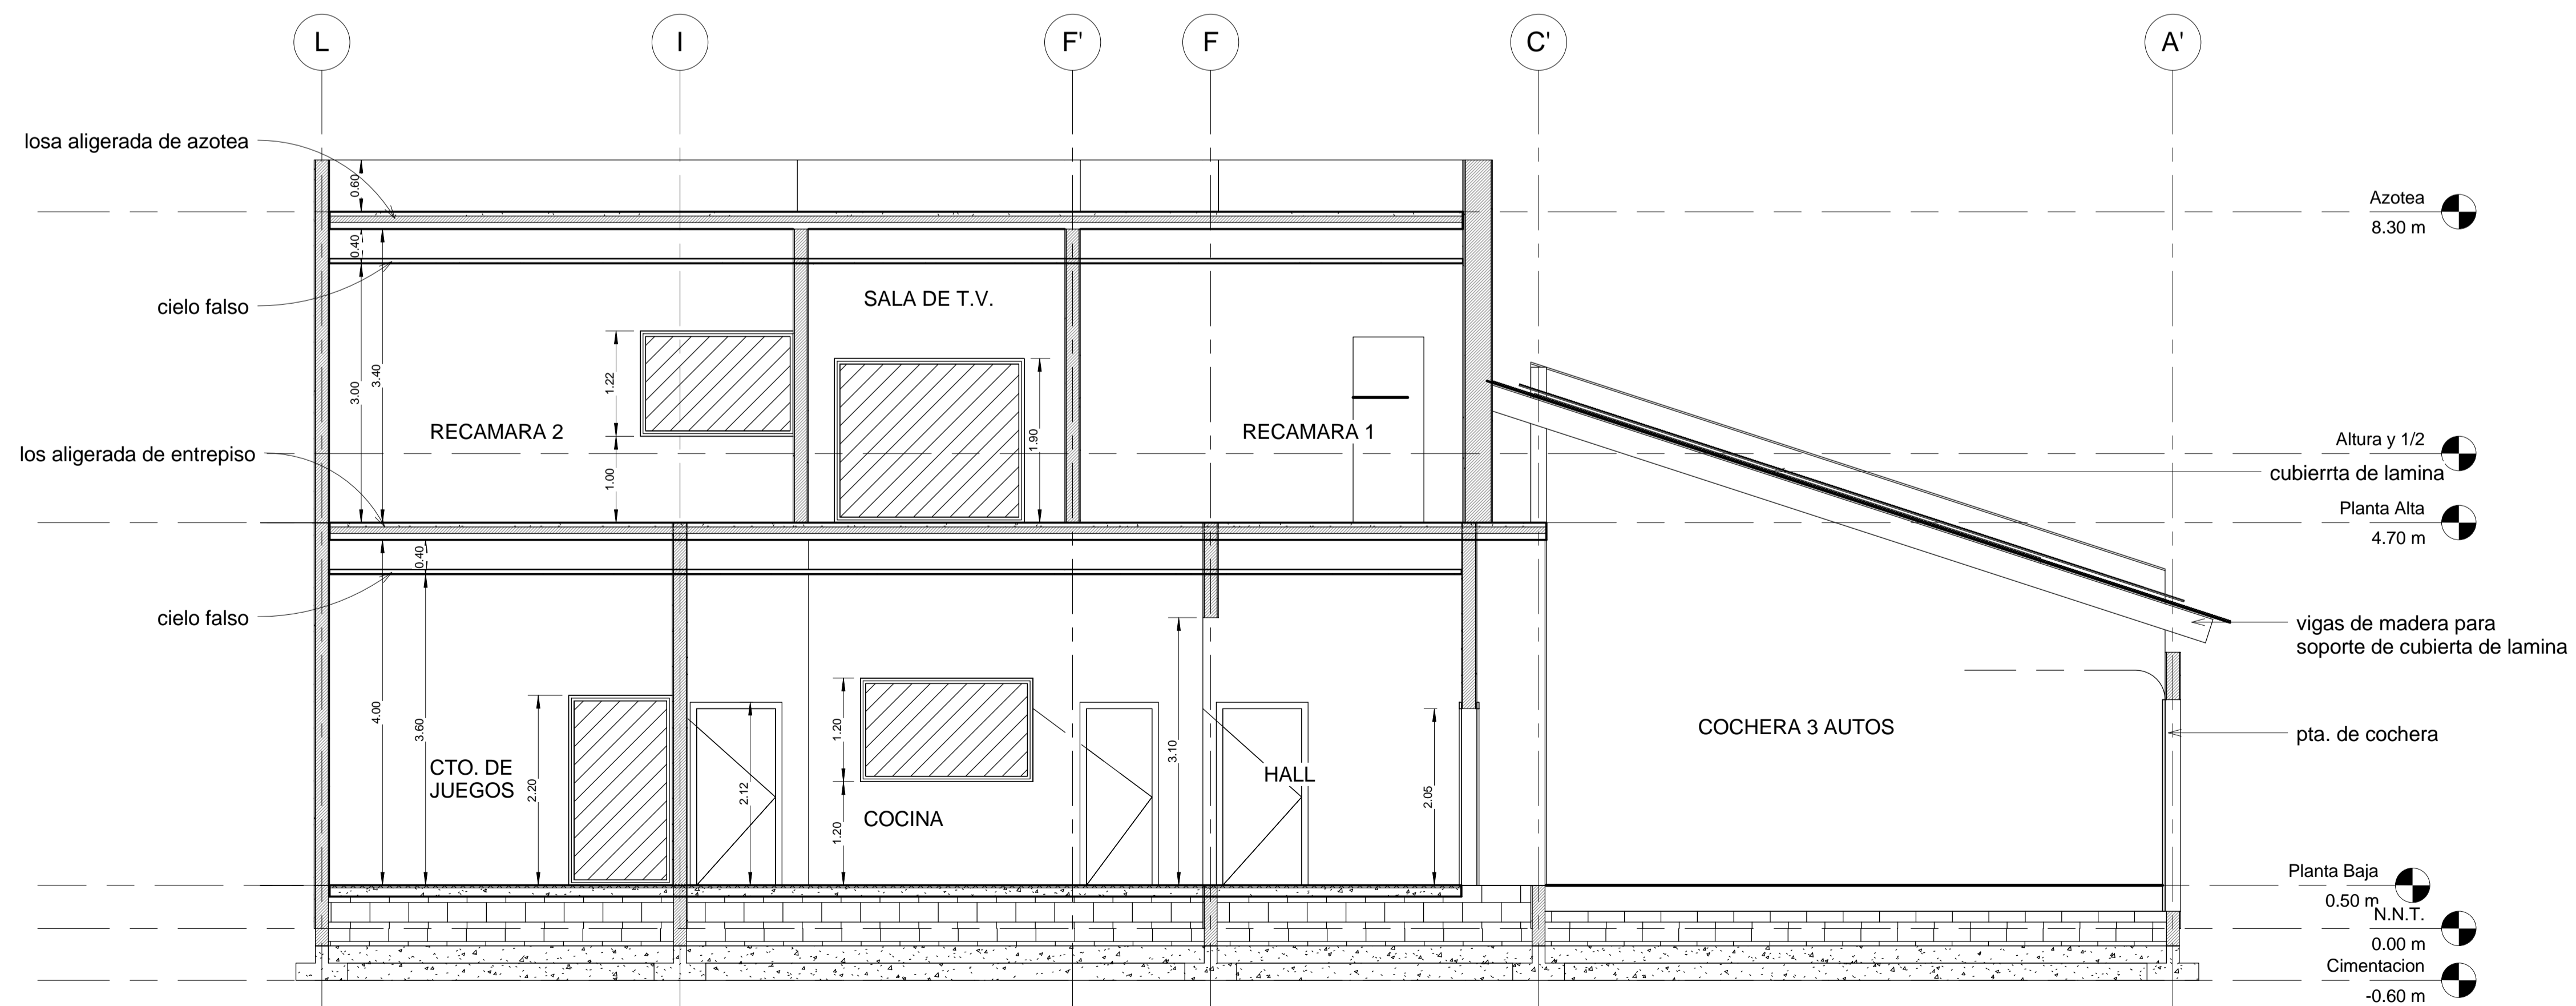

2 Corte Transversal 4  
1 : 50

**Arq. Carlos A. Valdes Sosa**  
www.carlosval.com  
arquitectonica@yahoo.com 001.713.614.3775

Tipo de plano  
**CORTES TRANSVERSALES**

Proyecto  
**Residencia**


11/18/09  
REVISION  
**REV 0**

PROPIETARIO  
  
UBICACION  
Calle.....No. xxx  
Col. Las Fuentes,  
Piedras Negras,  
Coah.


**D.R.O.**

ESCALA  
1 : 50


No. Plano  
**A9**

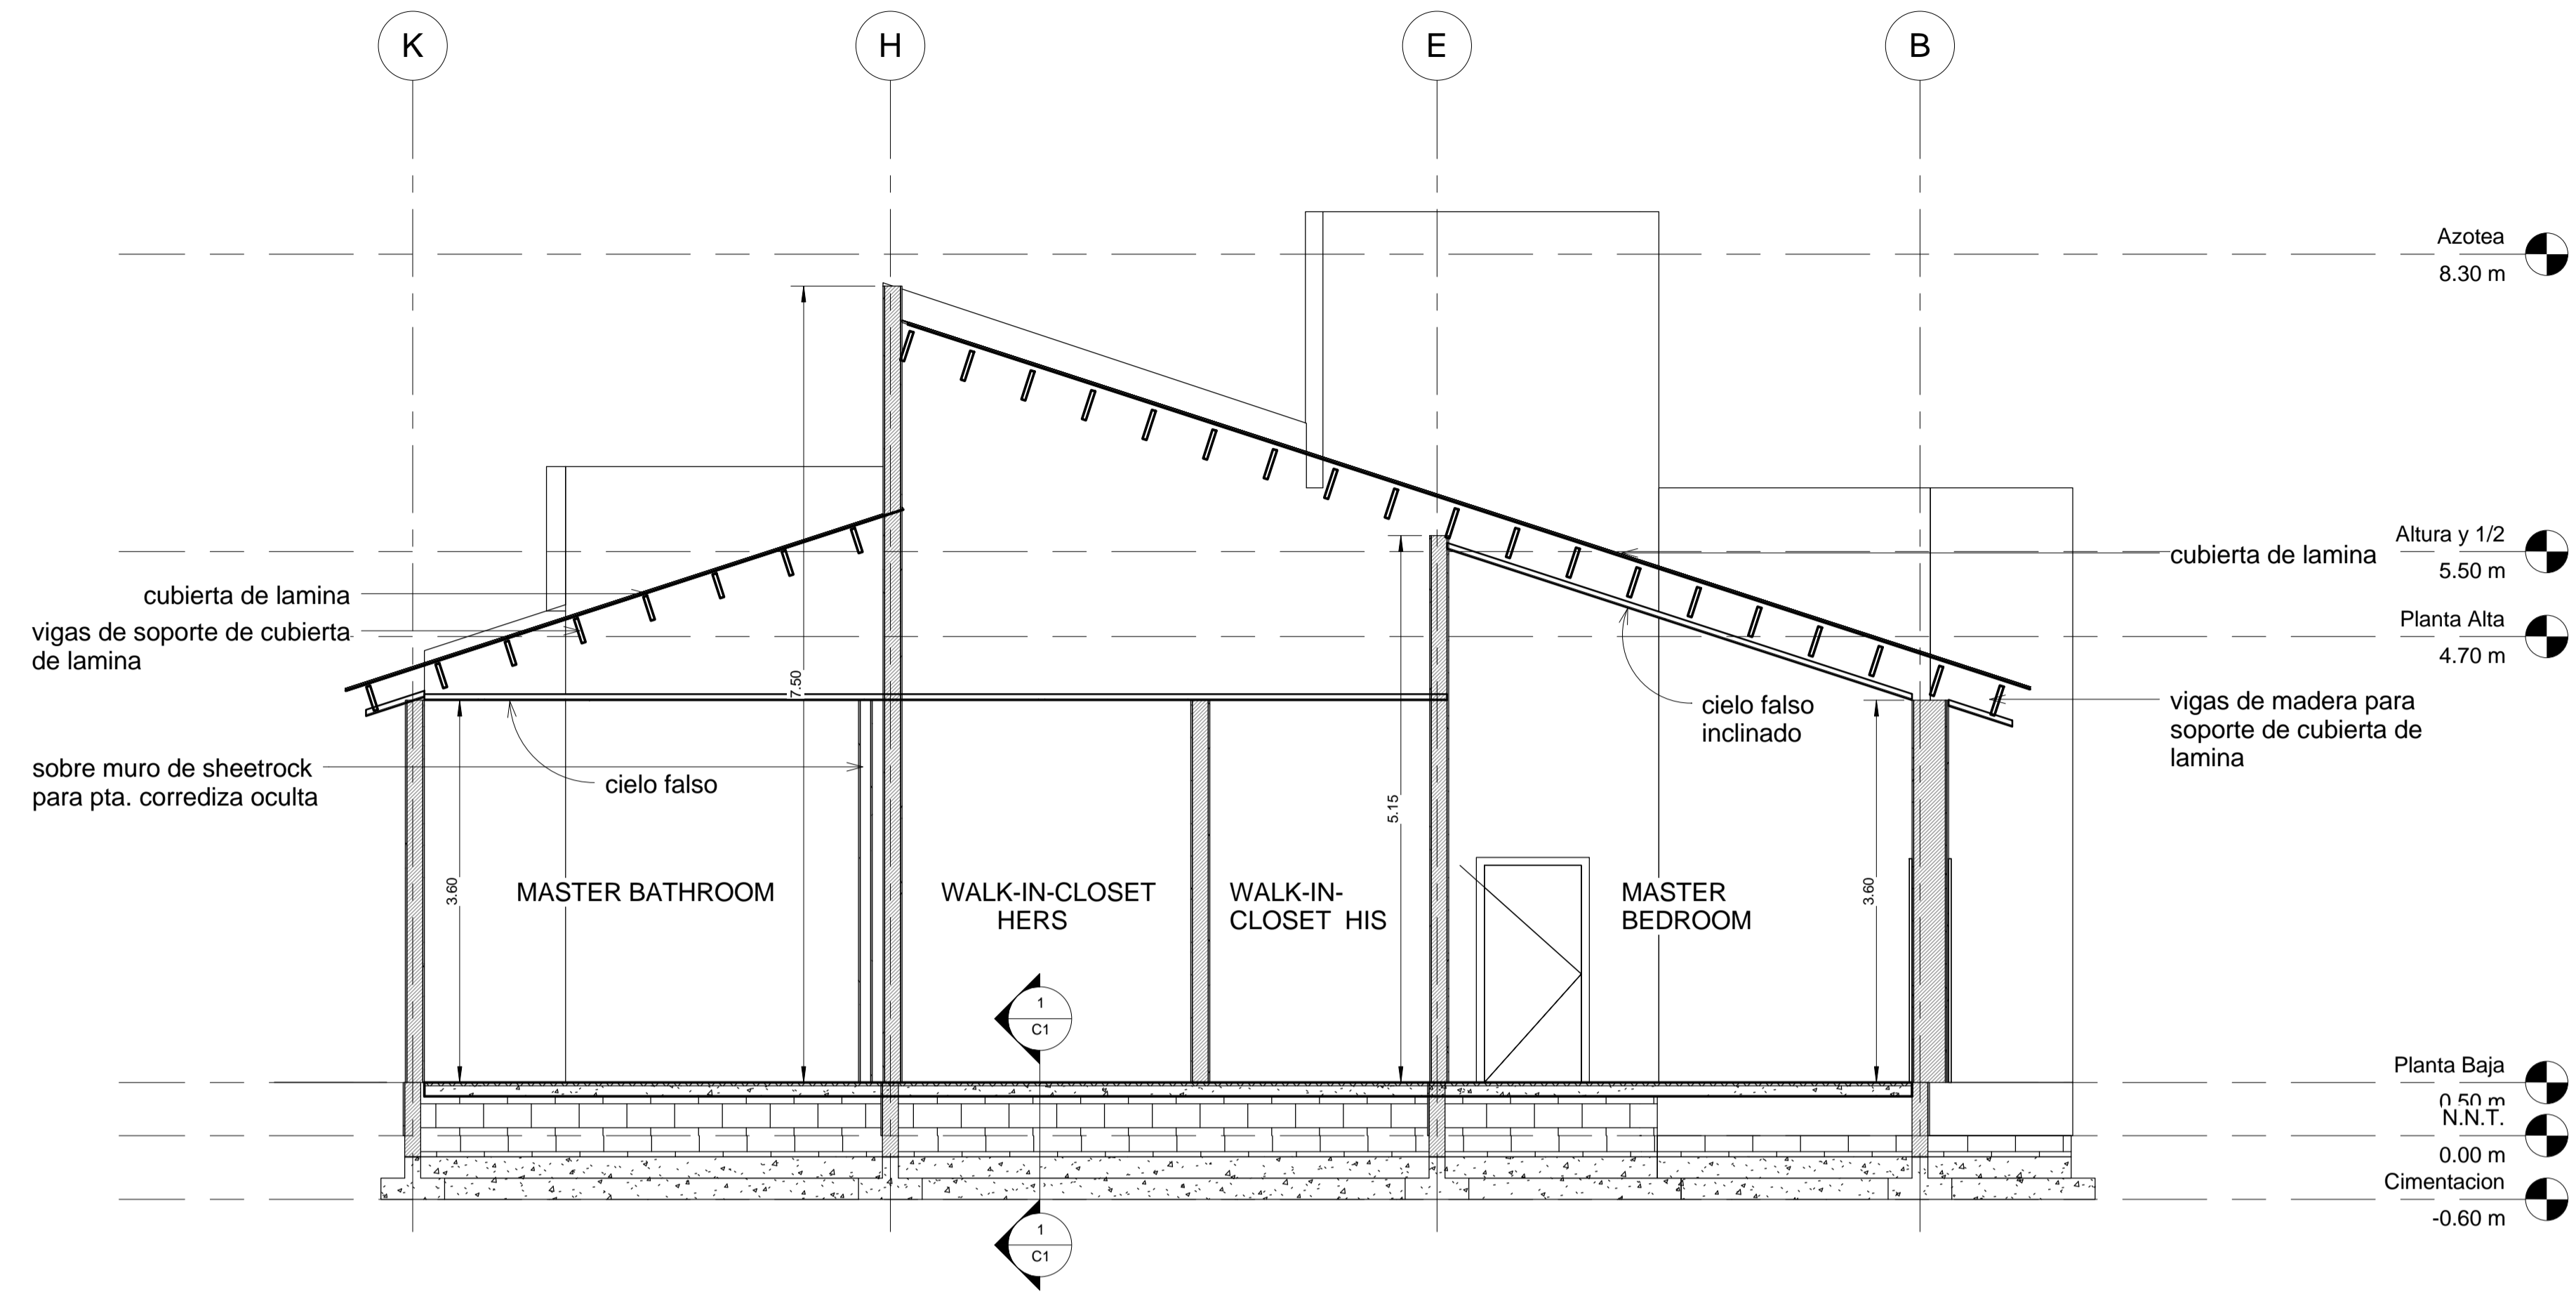



1 Corte Transversal 1  
1 : 50

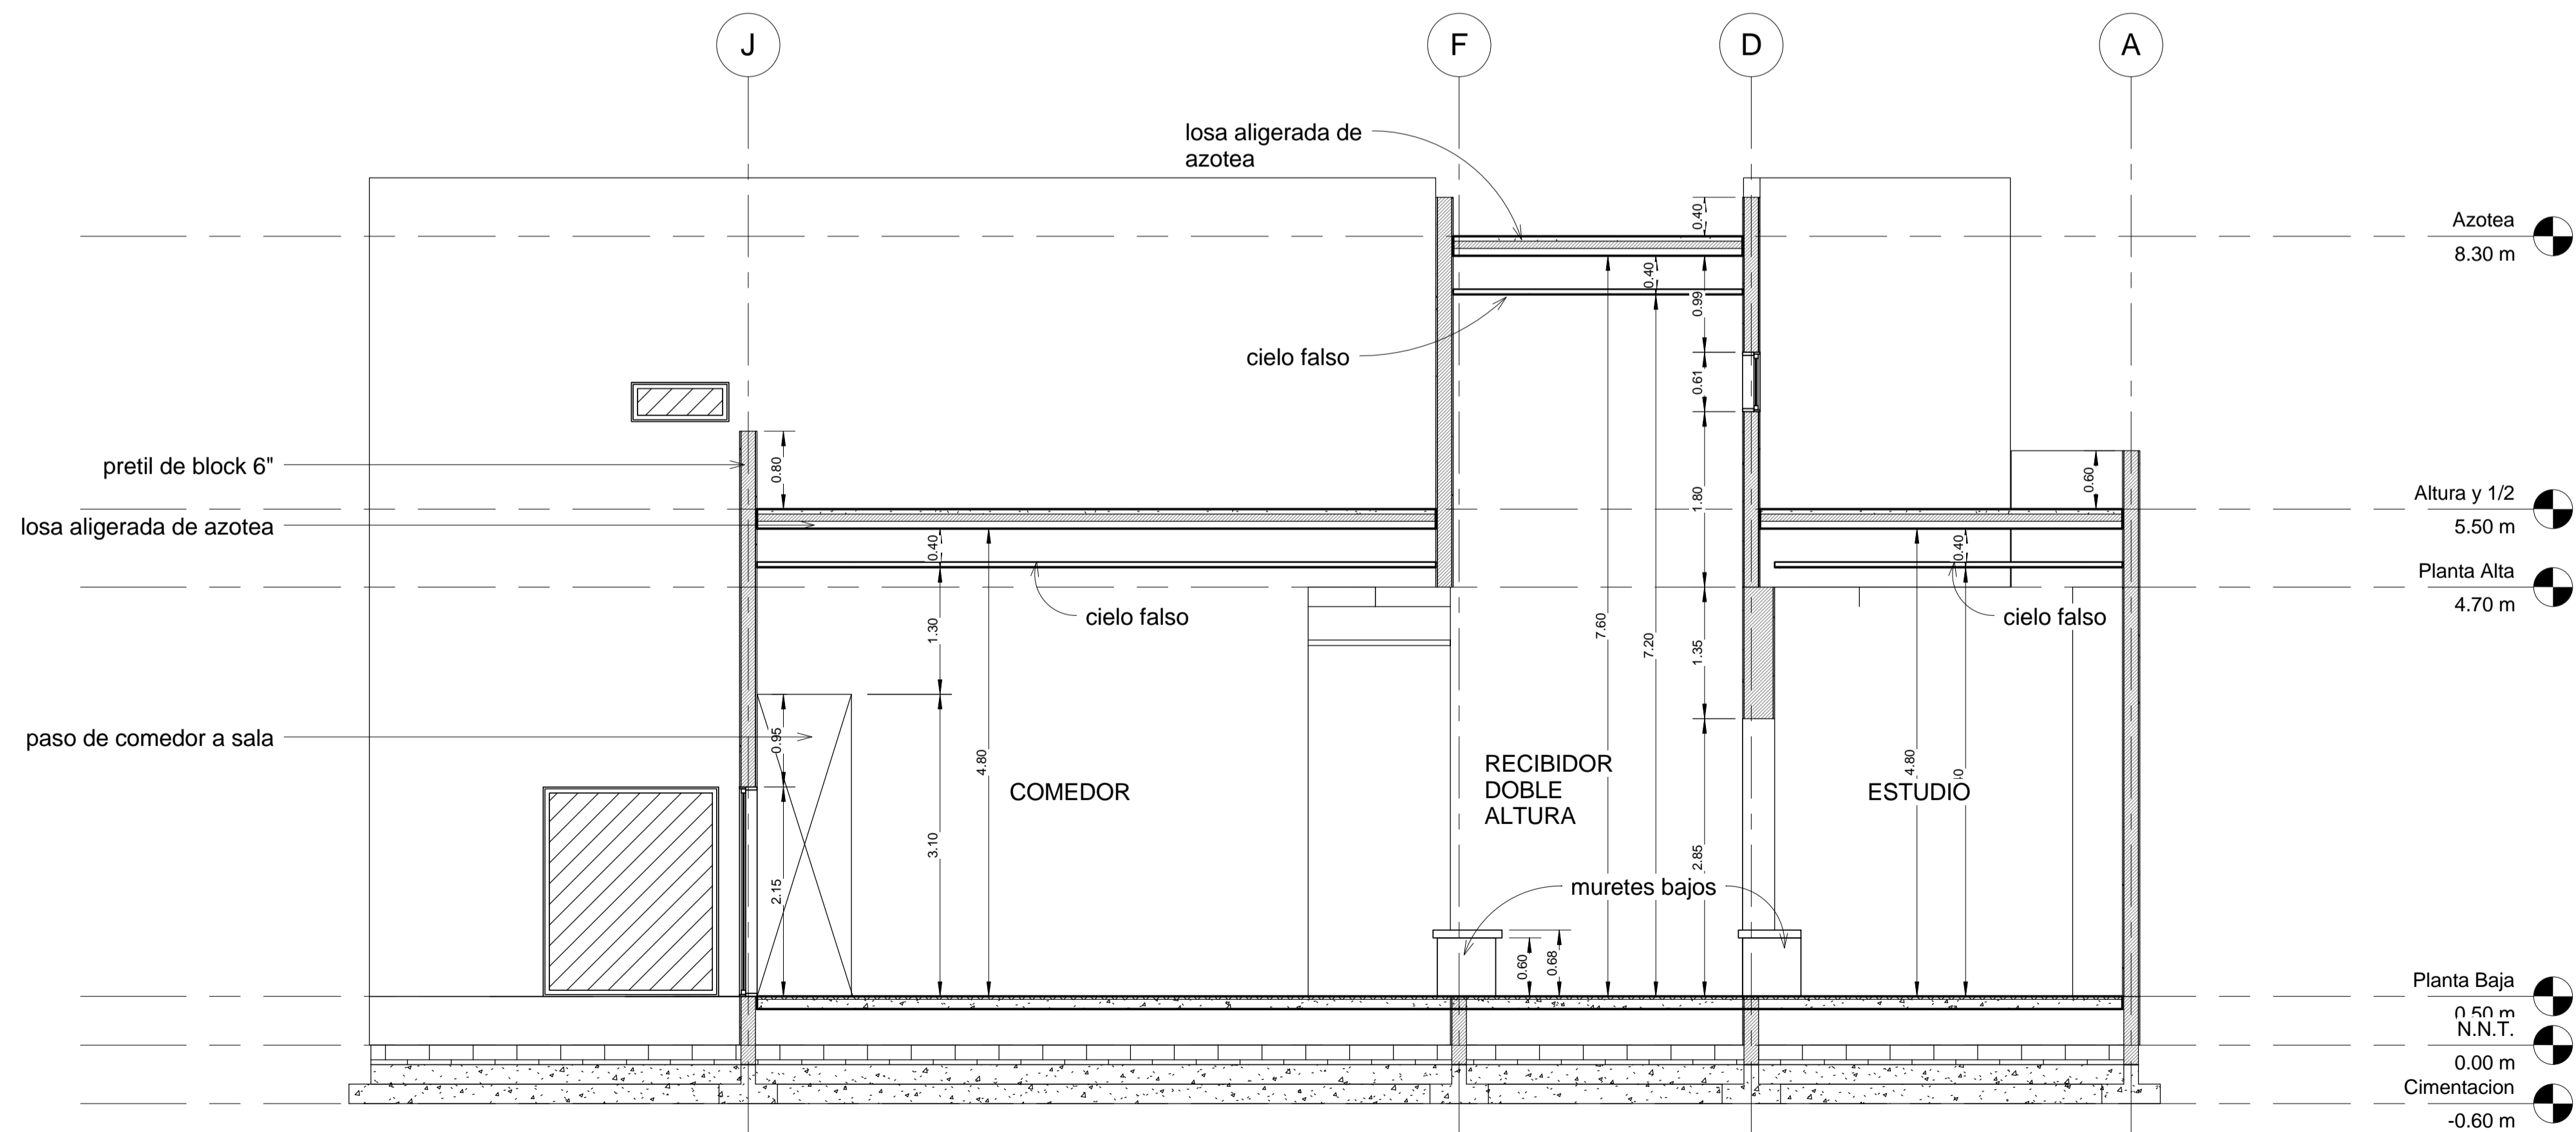


2 Corte Transversal 2  
1 : 50

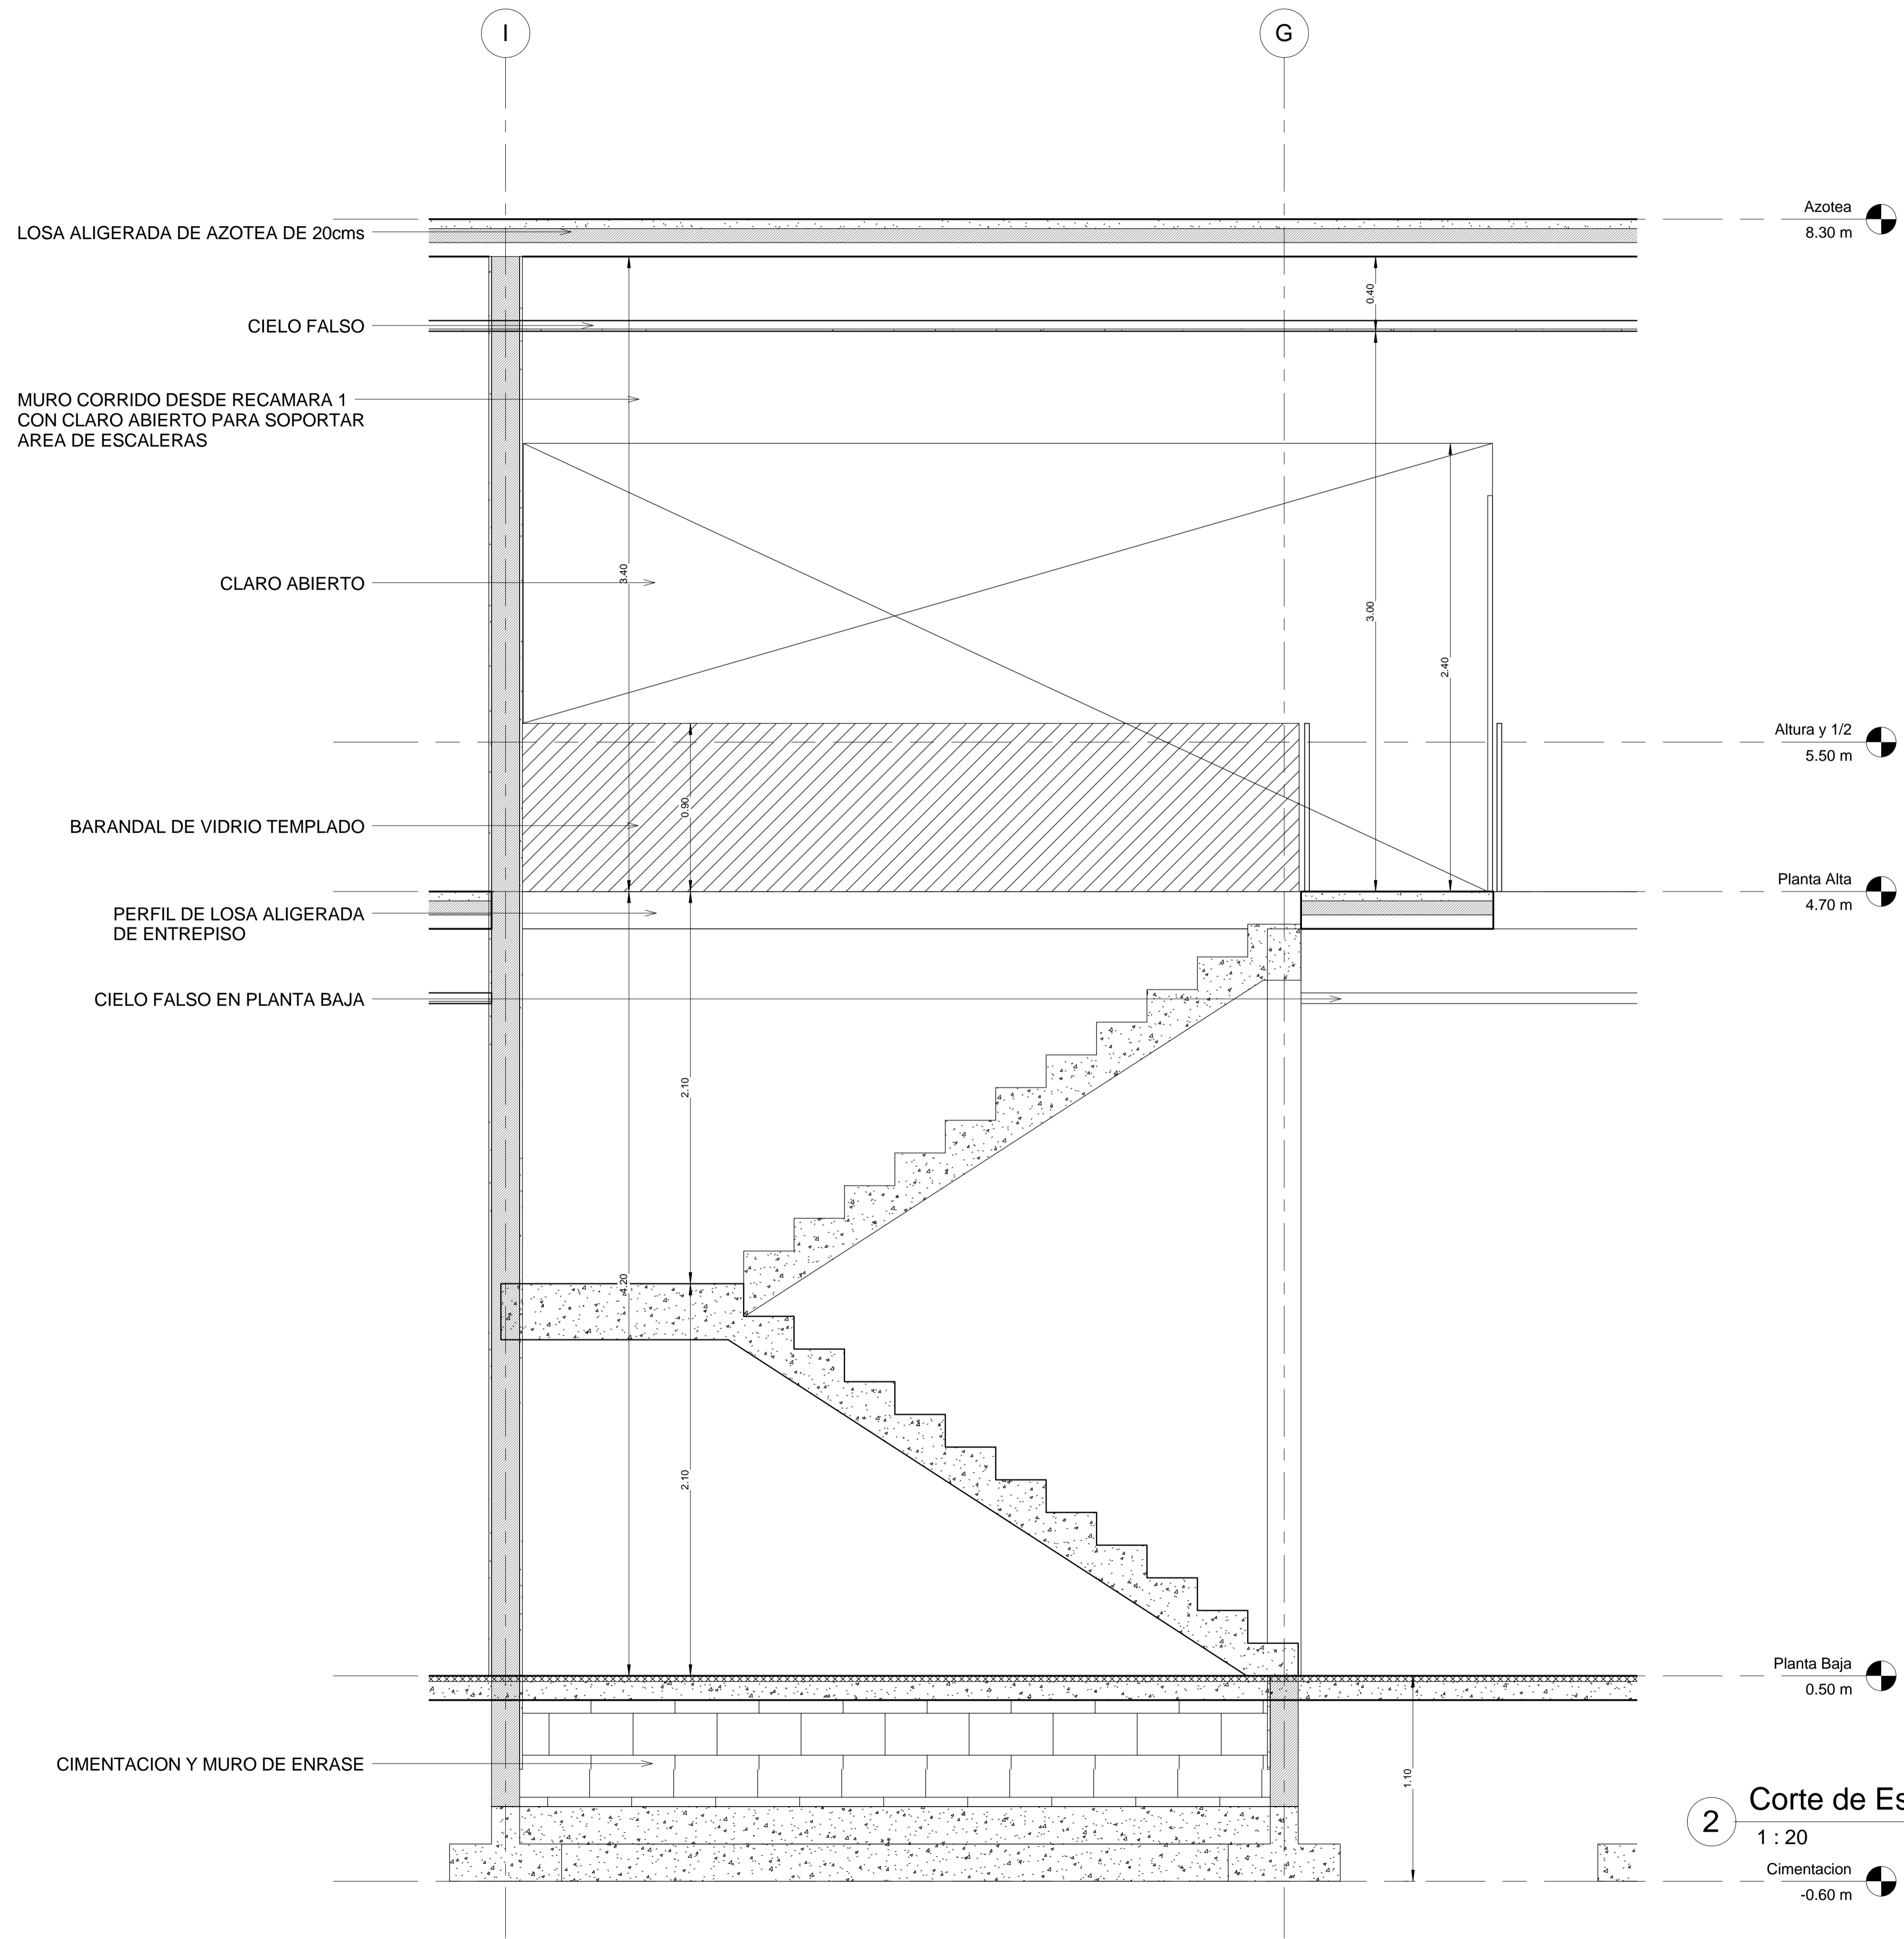

**2** Corte de Escaleras  
 1 : 20  
 Cimentacion -0.60 m

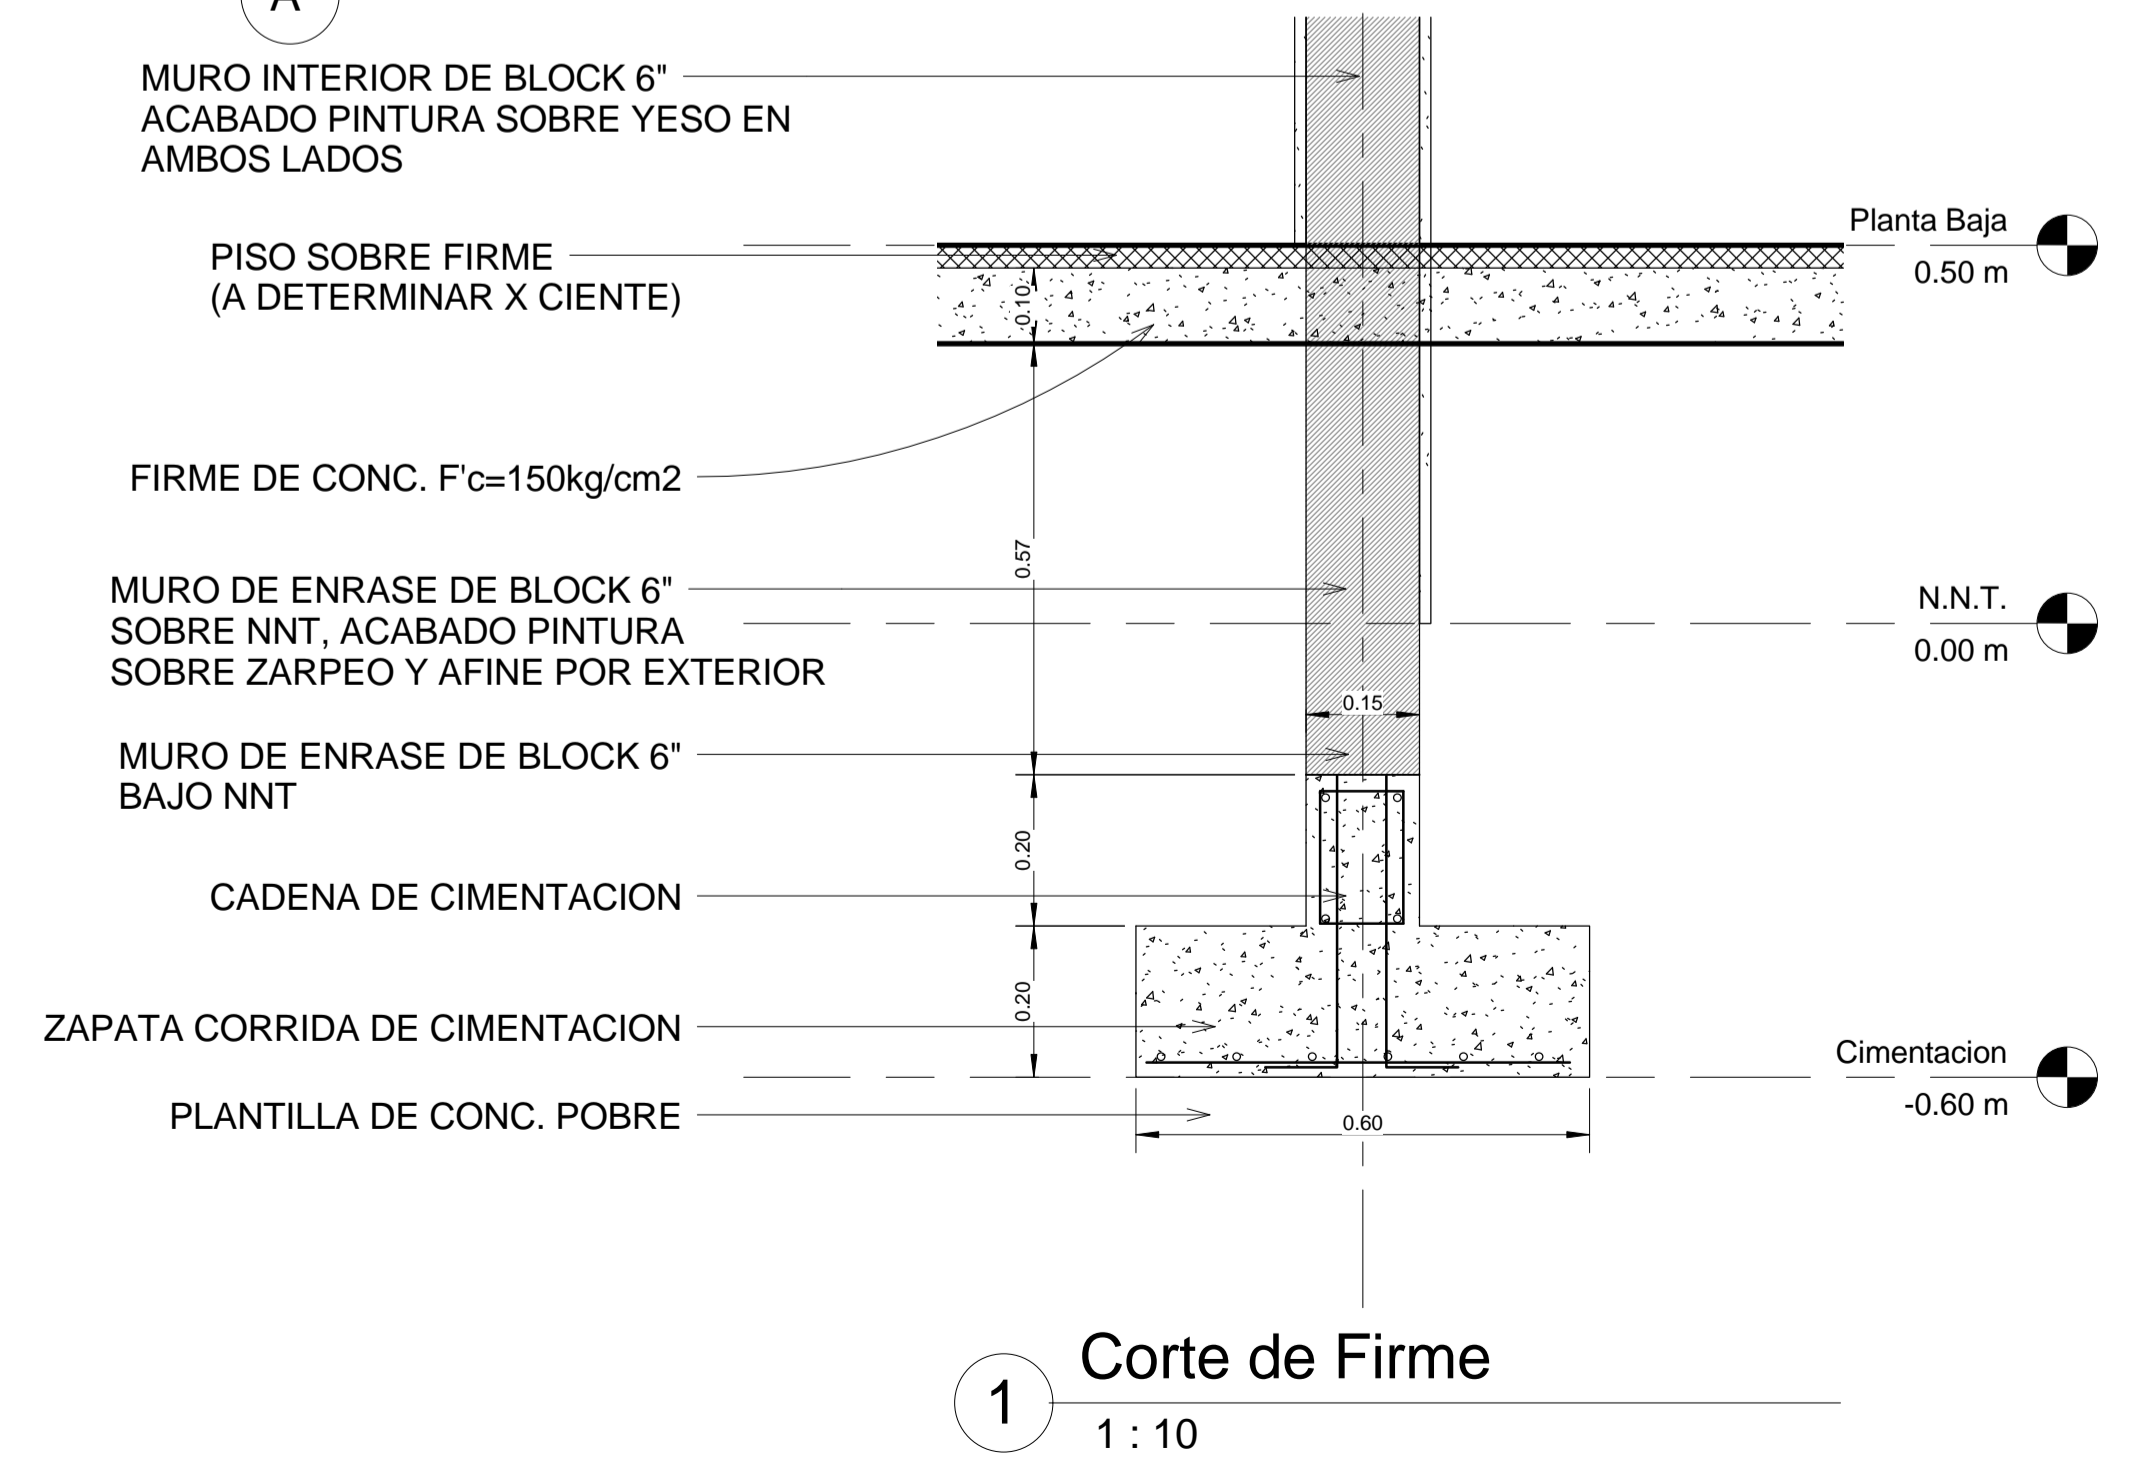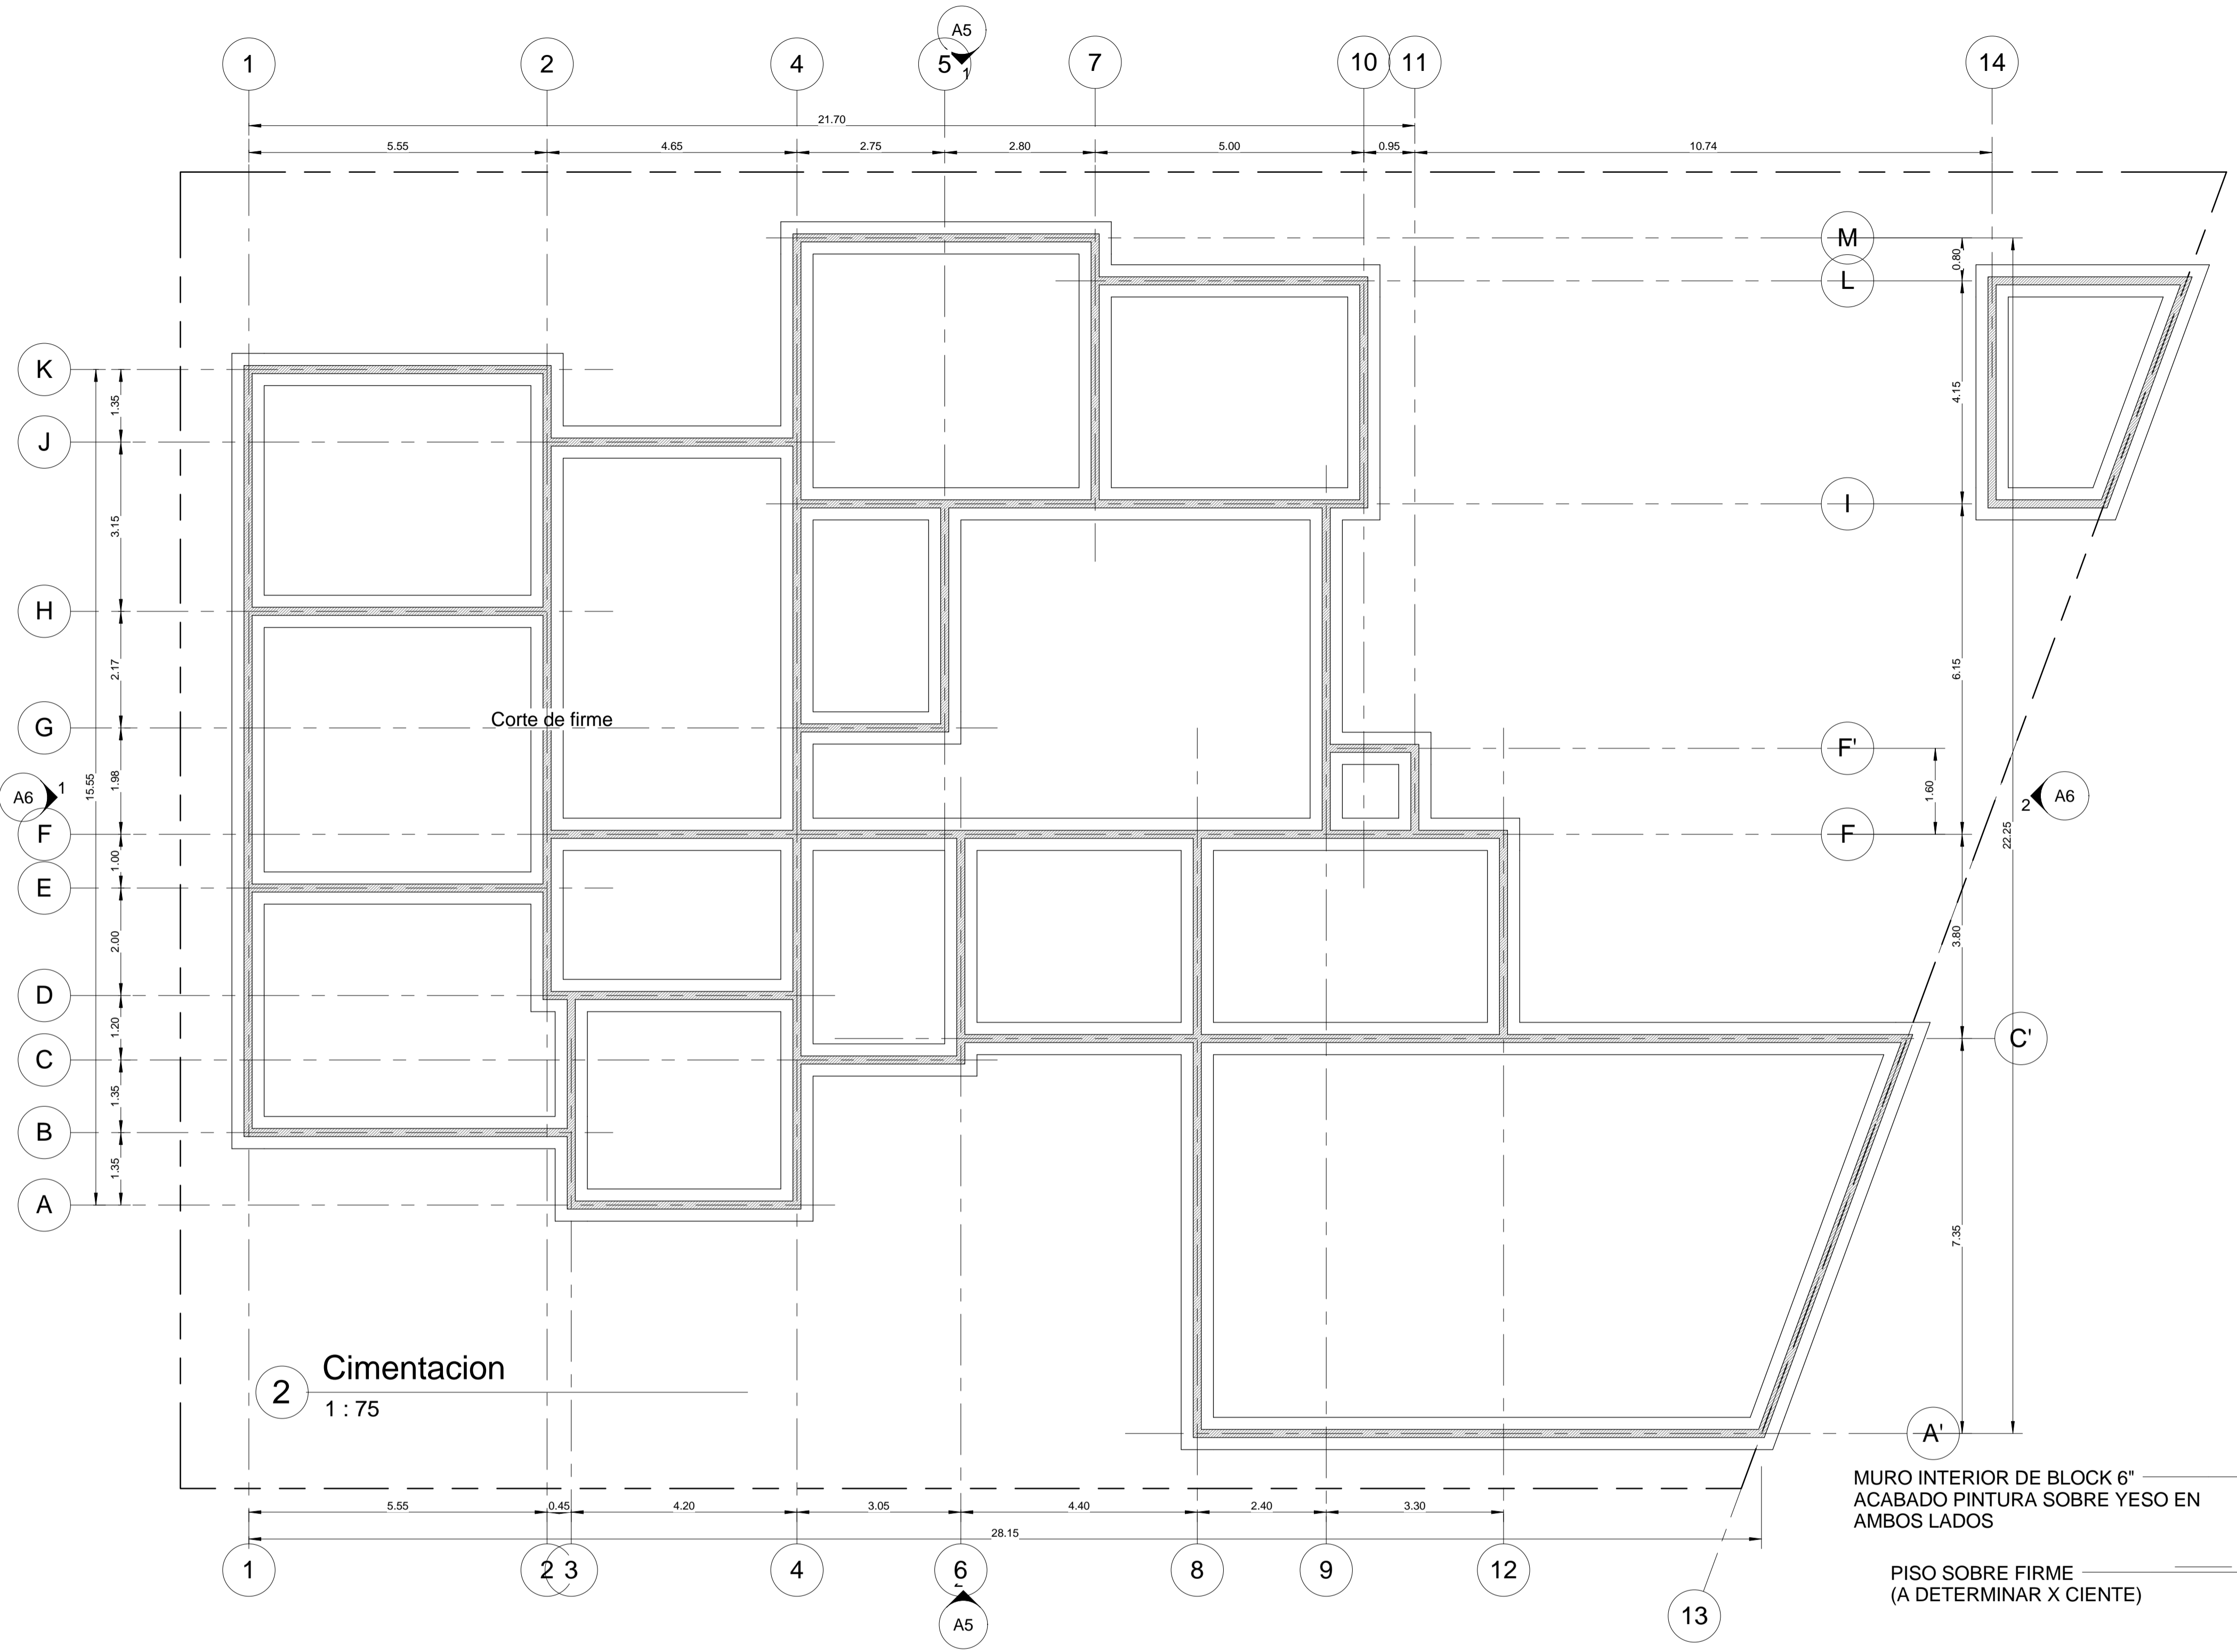

**Arq. Carlos A. Valdes Sosa**  
 www.carlosval.com  
 arquitectonica@yahoo.com 001.713.614.3775

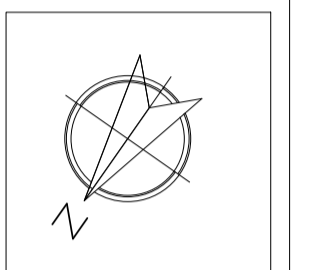

Tipo de plano  
**CIMENTACION**

Proyecto  
**Residencia**

01/16/09  
 REVISION  
**REV 0**

PROPIETARIO

UBICACION  
 Calle.....No. xxx  
 Col. Las Fuentes,  
 Piedras Negras,  
 Coah.

**D.R.O.**

ESCALA  
 As indicated

No. Plano  
**C1**